

## Genereller Erschliessungsplan 1 : 2'000

### Inder Zalön / Usser Zalön

#### Beschluss

Von der Gemeindeversammlung beschlossen am: \_\_\_\_\_



Der Gemeindepräsident: \_\_\_\_\_

Der Gemeindeschreiber: \_\_\_\_\_

Von der Regierung genehmigt am: RB: \_\_\_\_\_

Der Präsident: \_\_\_\_\_

Der Kanzleidirektor: \_\_\_\_\_

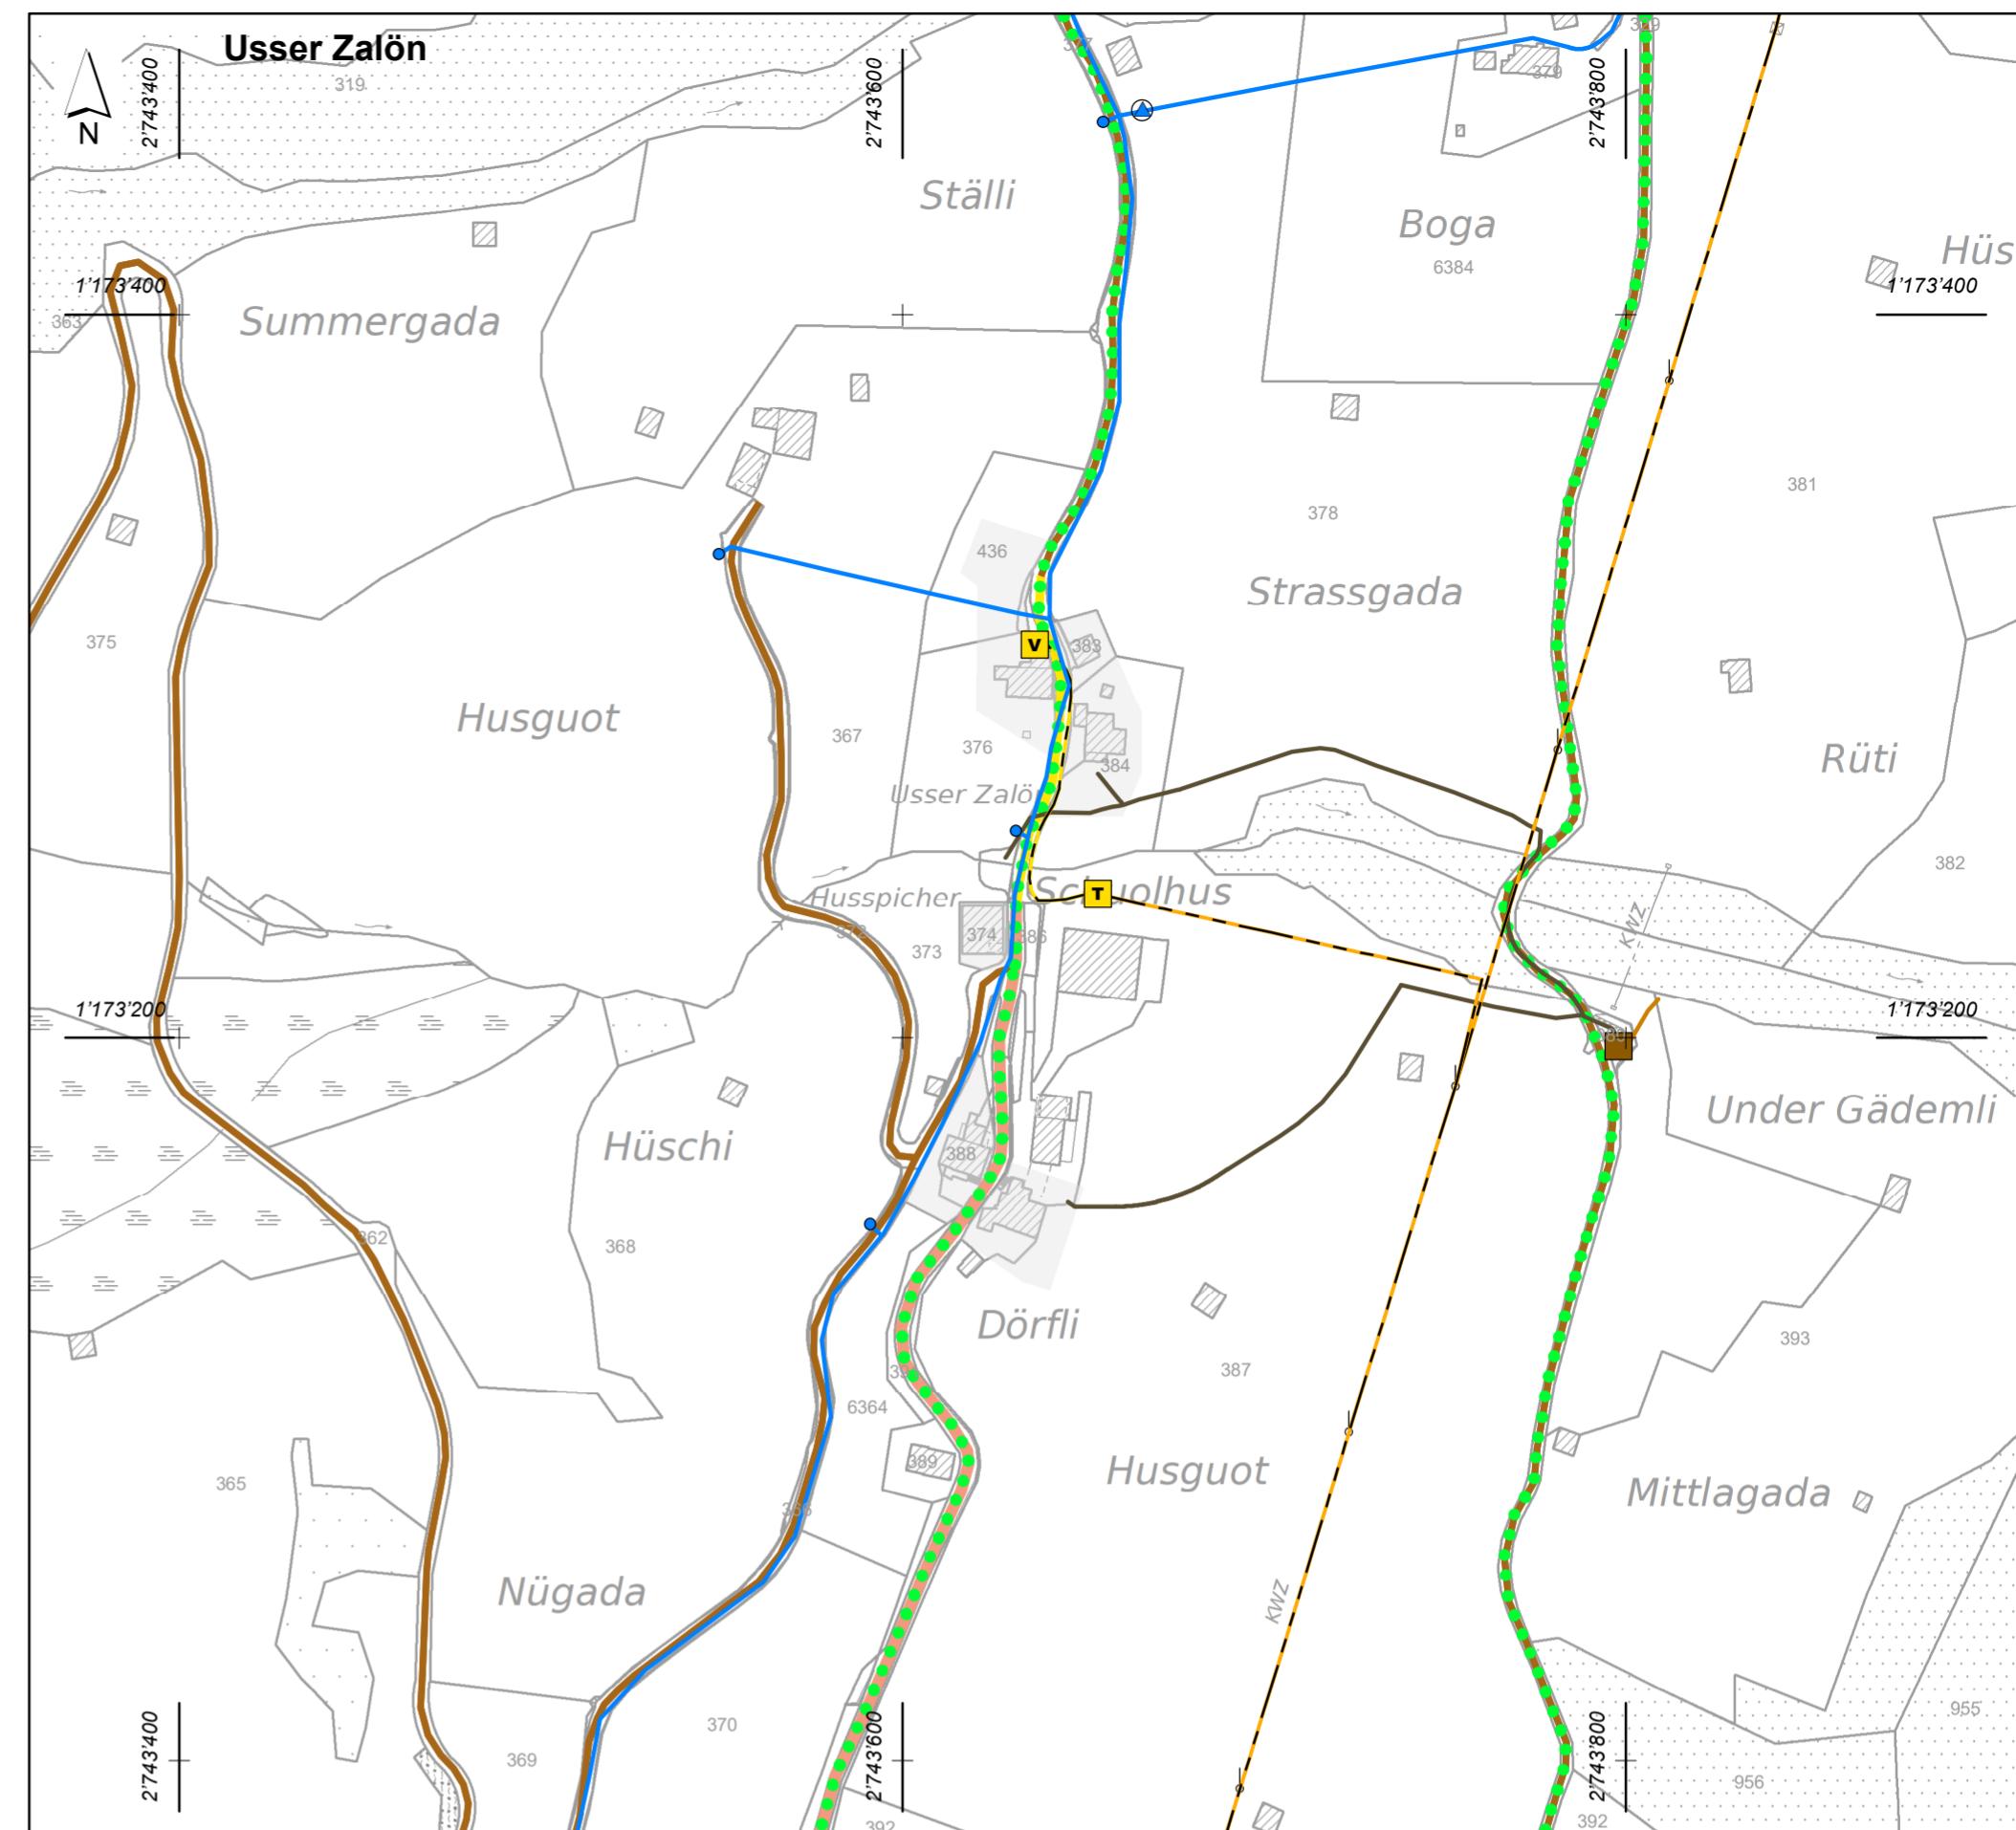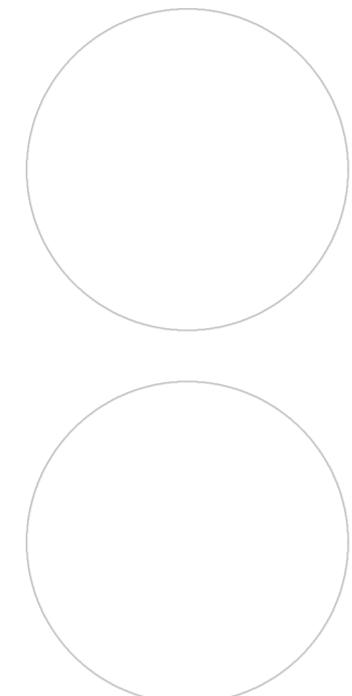

#### Festlegungen

Verkehr	bestehend	geplant	
■	Erschliessungsstrasse		Art. 47 BaG
■	Wirtschaftsweg		Art. 48 BaG
■ ■ ■	Mountainbikeweg		Art. 49 BaG
● ● ●	Wanderweg		Art. 49 BaG
<b>Versorgung</b>			
●	Hydrant		Art. 50 BaG
●	Druckreduktion		Art. 50 BaG
—	Hauptleitung (Trinkwasserversorgung)		Art. 50 BaG
■	Verteilkabine		Art. 50 BaG
—	Niederspannungsleitung		Art. 50 BaG
<b>Entsorgung</b>			
■	Zentrale ARA		Art. 50 BaG
—	Sammelkanal Schmutz-/Mischabwasser		Art. 50 BaG
—	Regenabwasserleitung		Art. 50 BaG
■ ■ ■	Bereich Abwasserentsorgung durch Abwassergenossenschaften und / oder Private	Art. 50 BaG	
<b>Informative Inhalte</b>			
<b>Orientierend</b>			
—	Kantonale Verbindungsstrasse		StrG
■	Trafostation		EleG
—	Hochspannungsleitung		EleG
<b>Hinweisend</b>			
■	Bauzonen		
■ ■ ■	Wald		

Amtliche Vermessung, Kanton Graubünden, Oktober 2025  
Basisplan der amtlichen Vermessung (BP-AV), Kanton Graubünden 2023

BauG Baugesetz der Gemeinde Safiental  
StrG Strassengesetz des Kantons Graubünden

