

Kanton Graubünden


Gemeinde Safiental



Zonenplan und Genereller Gestaltungsplan

1:2000

Neukirch

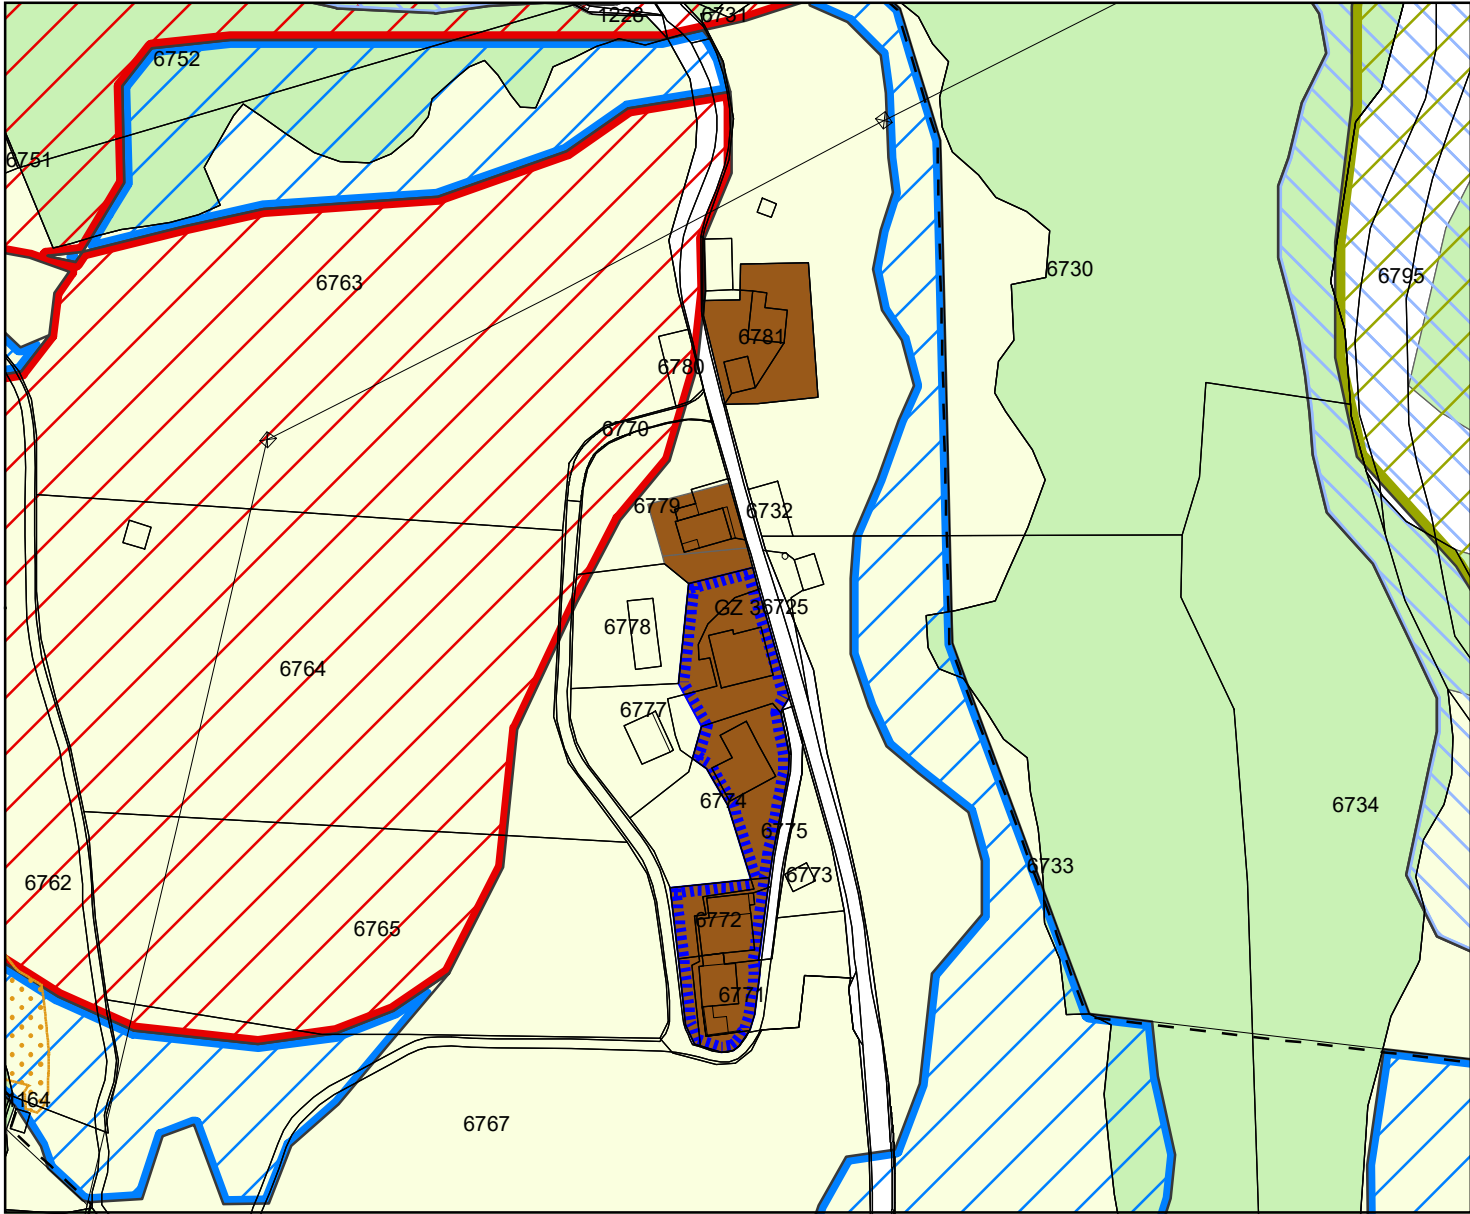

Festlegungen Zonenplan

Bauzonen

Dorfzone (Art. 27 BauG, ES III)

Nichtbauzonen

Landwirtschaftszone (Art. 32 KRG)

Zone übriges Gemeindegebiet (Art. 41 KRG)

überlagerte Zonen

Gewässerraumzone (Art. 37a KRG)

Zone für besondere Flora (Art. 33 BauG)

Naturschutzzone (Art. 33 KRG)

Gefahrenzone 2 (Art. 38 KRG)

Gefahrenzone 1 (Art. 38 KRG)

Festlegung Genereller Gestaltungsplan

Erhaltungsbereich (Art. 40 BauG)

Informative Inhalte

orientierend

Wald (WaG/KWaG)

Erfassungsbereich Naturgefahren (WaG/KWaG)

Von der Gemeindeversammlung beschlossen am 10. Februar 2026

Der Gemeindepräsident:

Der Gemeindeschreiber:

Von der Regierung genehmigt mit Nr. am:

Der Präsident:

Der Kanzleidirektor:



Genehmigung
Laax, 11. Februar 2026
AV GR Jan. 26 / 42x30

Plan-Idee, Tanja Bischofberger
Prättigauerstrasse 34, 7302 Landquart
Via Caplania, 7031 Laax

