

Kanton Graubünden



Gemeinde Safiental



# Zonenplan und Genereller Gestaltungsplan

## 1:2000

### Turrahus

# MITWIRKUNG

Von der Gemeindeversammlung beschlossen am:


Der Gemeindepräsident:

Der Gemeindegeschreiber:

Von der Regierung genehmigt mit Nr. am:

Die Präsidentin:

Der Kanzleidirektor:

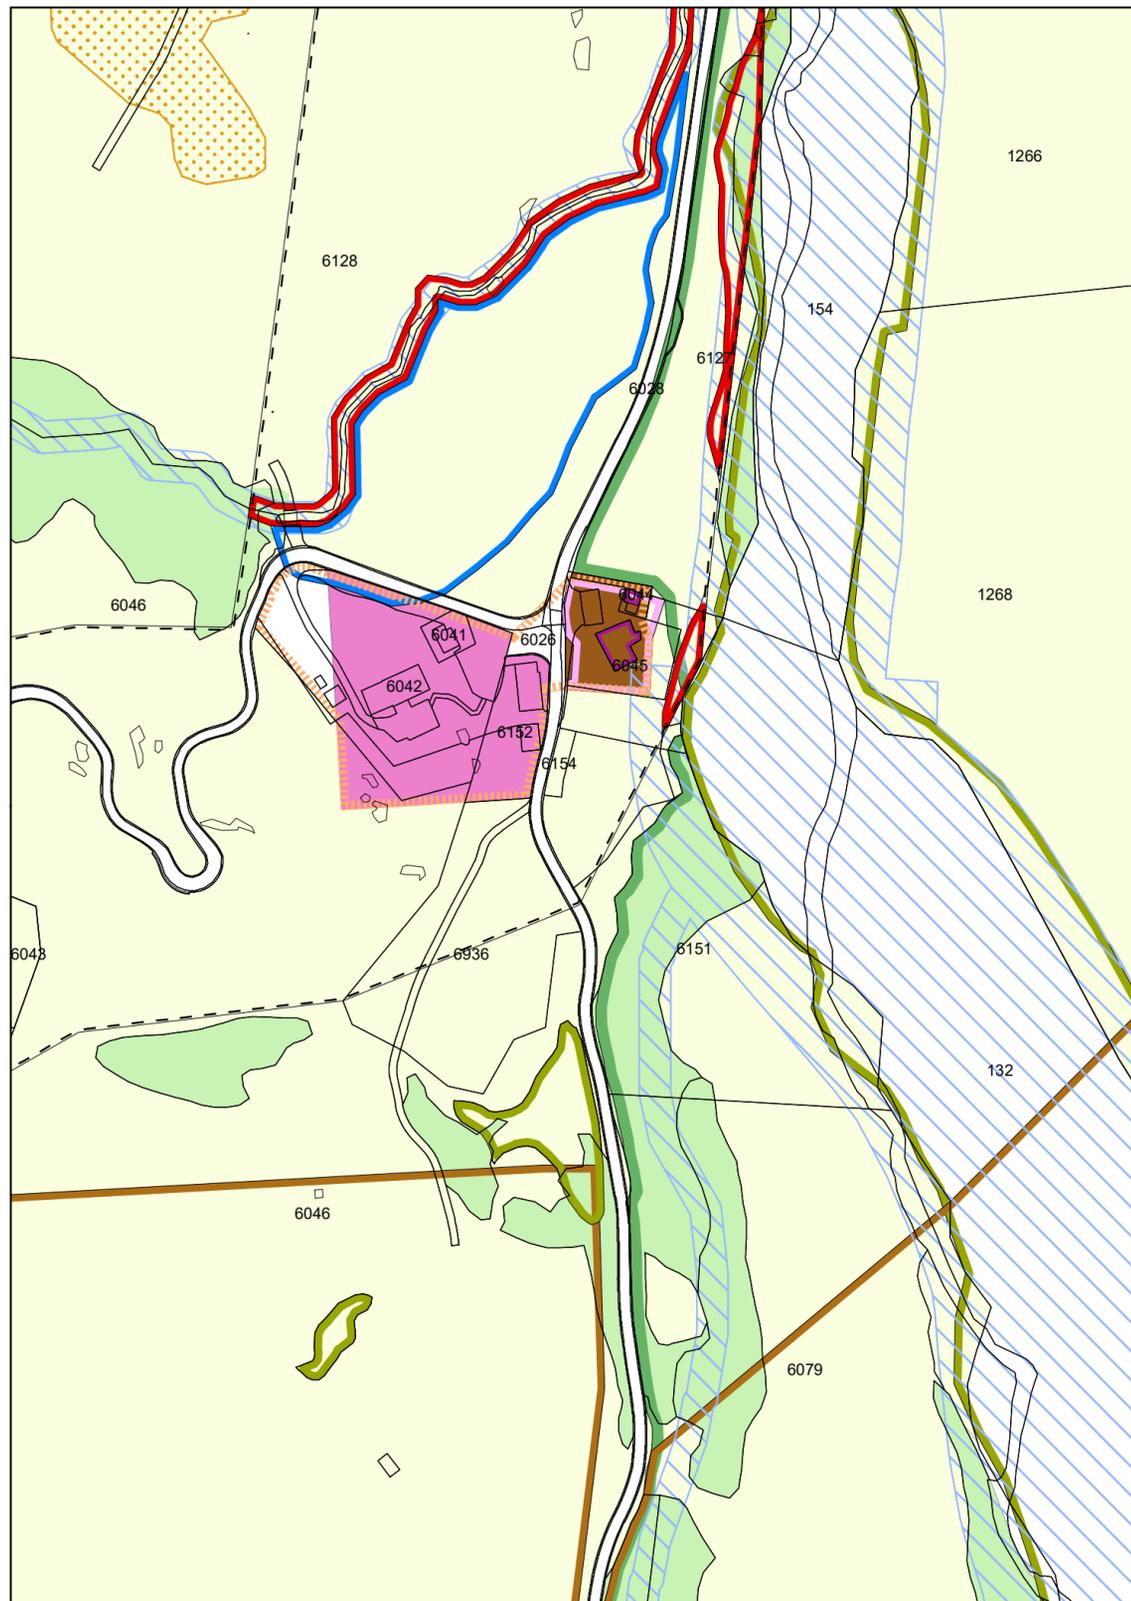

### Festsetzungen Zonenplan

#### Bauzonen

- Dorfzone (Art. 30 BauG, ES III)
- Zone für Beherbergungsbetriebe und Betriebsstätten (Art. 34 BauG, ES III)

#### Nichtbauzonen

- Landwirtschaftszone (Art. 32 KRG)
- Zone übriges Gemeindegebiet (Art. 41 KRG)

#### überlagerte Zonen

- Archäologiezone (Art. 36 KRG)
- Landschaftsschutzzone (Art. 34 KRG)
- Gewässerraumzone (Art. 37a KRG)
- Naturschutzzone (Art. 33 KRG)
- Trockenstandortzone (Art. 37 BauG)
- Gefahrenzone 2 (Art. 38 KRG)
- Wildruhezone (Art. 36 BauG)
- Gefahrenzone 1 (Art. 38 KRG)

### Festsetzungen Genereller Gestaltungsplan

- Erhaltungsbereich (Art. 44 BauG)
- schützenswerte Baute (Art. 46 BauG)

#### Informative orientierende Inhalte

- Wald (WaG/KWaG)
- Erfassungsbereich Naturgefahren (WaG/KWaG)

#### Abkürzungen

- ES** Empfindlichkeitsstufe gemäss Lärmschutzverordnung
- WaG** Bundesgesetz über den Wald
- KWaG** kantonales Waldgesetz
- KRG** kantonales Raumplanungsgesetz
- BauG** kommunales Baugesetz