Kanton Graubünden

Gemeinde Safiental

Genereller Erschliessungsplan
1 : 2'000

Inder Zalön / Usser Zalön

Mitwirkung

Von der Gemeindeversammlung beschlossen am: _____

Der Gemeindepräsident: _____

Der Gemeindeschreiber: _____

Von der Regierung genehmigt am: _____ RB: _____

Der Präsident: _____

Der Kanzleidirektor: _____

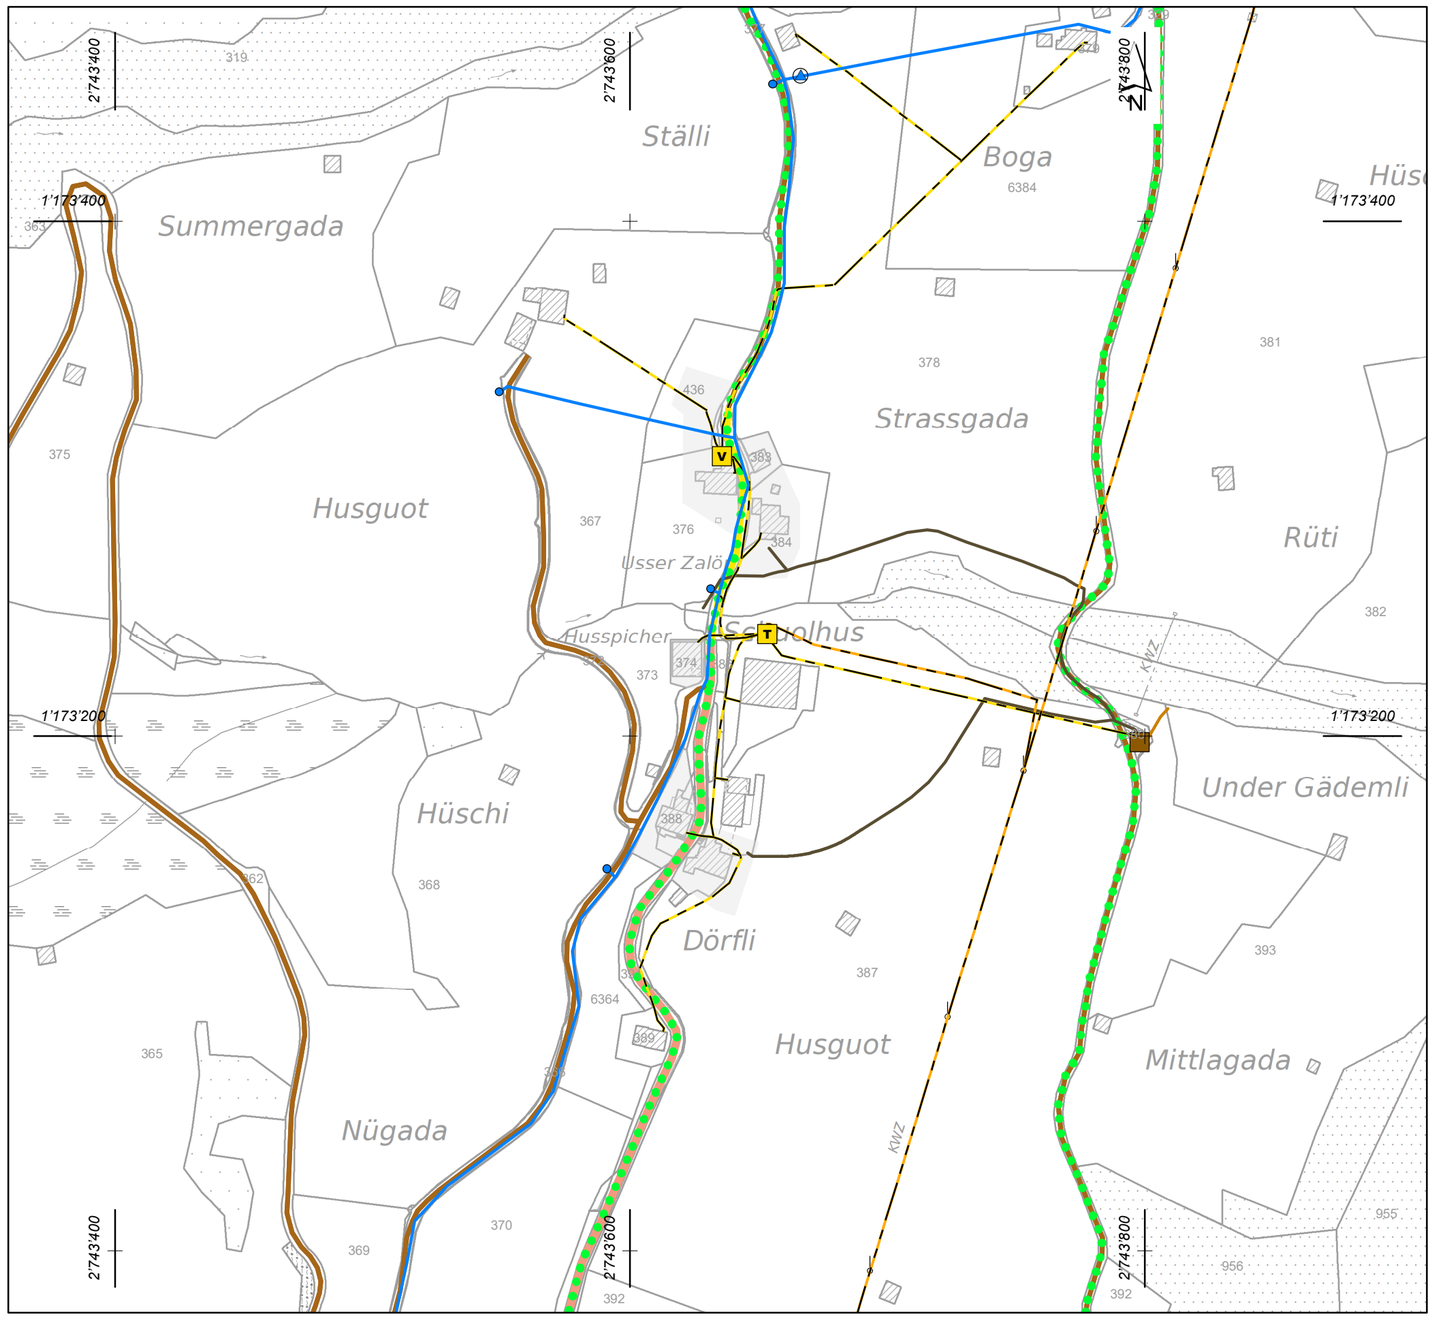

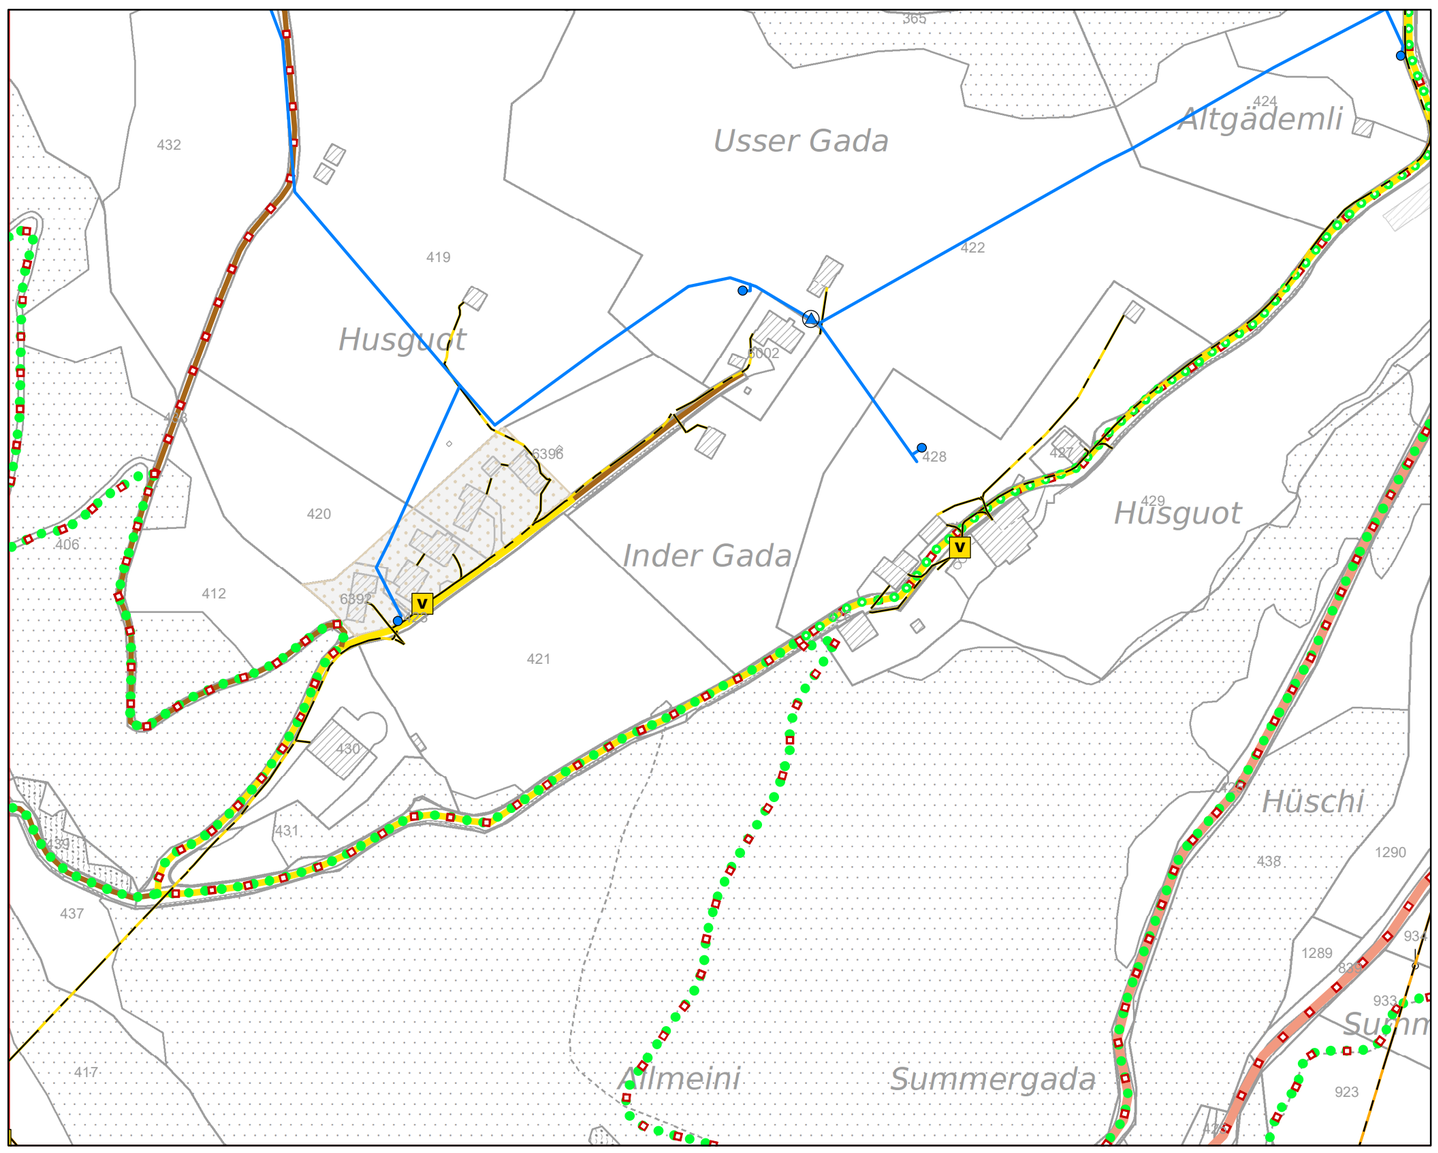

Festlegungen

Verkehr

bestehend	geplant		
		Erschliessungsstrasse	Art. 51 BauG
		Wirtschaftsweg	Art. 52 BauG
		Mountainbikeweg	Art. 53 BauG
		Wanderweg	Art. 53 BauG

Versorgung

Hydrant	Art. 55 BauG
Druckreduktion	Art. 55 BauG
Hauptleitung (Trinkwasserversorgung)	Art. 55 BauG
Verteilkabine	Art. 55 BauG
Niederspannungsleitung	Art. 55 BauG

Entsorgung

Zentrale ARA	Art. 55 BauG
Sammelkanal Schmutz-/Mischabwasser	Art. 55 BauG
Regenabwasserleitung	Art. 55 BauG
Bereich Abwasserentsorgung durch Abwassergenossenschaften und/oder Private	Art. 55 BauG

Informative Inhalte

Orientierend

Kantonale Verbindungsstrasse	StrG
Trafostation	EleG
Hochspannungsleitung	EleG

Hinweisend

Bauzonen	
Wald	

Amtliche Vermessung, Kanton Graubünden, Dezember 2022
Basisplan der amtlichen Vermessung (BP-AV), Kanton Graubünden 2022

BauG Baugesetz der Gemeinde Safiental
StrG Strassengesetz des Kantons Graubünden

Cavigelli Ingenieure
kompetent und innovativ

Via Sorts 27 · 7130 Ilanz
Telefon 081 920 09 20
info@cavigelli.ch · www.cavigelli.ch

Plan Nr.	1127.9_12_13_GEP
Format	50 x 60
Status	Mitwirkung
Projekt	03.06.2024/Ve
Doku-ID:	X:\op\op\safiental\akt_are\1127_2\Pläne\GEP_Zalön.mxd