

Kanton Graubünden
Gemeinde Safiental

Genereller Erschliessungsplan 1 : 10'000

Nord

Mitwirkung

Von der Gemeindeversammlung beschlossen am: _____

Der Gemeindepräsident: _____


Der Gemeindevorsteher: _____

Von der Regierung genehmigt am: _____ RB: _____

Der Präsident: _____

Der Kantonsdirektor: _____

Festlegungen bestehend		geplant			
	Verkehr		geplant	Parkplatz	Art. 54 BauG
			geplant	Postautohaltestelle	Art. 50 BauG
			geplant	Sammelstrasse	Art. 51 BauG
			geplant	Erschliessungsstrasse	Art. 51 BauG
			geplant	Wirtschaftsweg	Art. 52 BauG
			geplant	Mountainbikeweg	Art. 53 BauG
			geplant	Radweg	Art. 53 BauG
			geplant	Wanderweg	Art. 53 BauG
			geplant	Winterwanderweg	Art. 53 BauG
			geplant	Schneeschuhwanderweg	Art. 53 BauG
			geplant	Schittelbahn	Art. 53 BauG
	Versorgung		geplant	Quellfassung Trinkwasser	Art. 55 BauG
			geplant	Brunnenstube	Art. 55 BauG
			geplant	Reservoir	Art. 55 BauG
			geplant	Hydrant	Art. 55 BauG
			geplant	Pumpwerk	Art. 55 BauG
			geplant	Druckreduktion	Art. 55 BauG
			geplant	Hauptleitung (Trinkwasserversorgung)	Art. 55 BauG
			geplant	Zubringerleitung (Trinkwasserversorgung)	Art. 55 BauG
			geplant	Verteilkabine	Art. 55 BauG
			geplant	Niederspannungstabelle	Art. 55 BauG
	Entsorgung		geplant	Zentrale ARA	Art. 55 BauG
			geplant	Pumpwerk	Art. 55 BauG
			geplant	Klärschacht	Art. 55 BauG
			geplant	Sammelstelle Hauskehricht	Art. 55 BauG
			geplant	Sammelkanal Schmutz-/Mischabwasser	Art. 55 BauG
			geplant	Druck-/Pumpleitung	Art. 55 BauG
			geplant	Regenwasserleitung	Art. 55 BauG
	Ausstattung		geplant	Verpflegungst�tte	Art. 55 BauG
			geplant	Schiessanlage	Art. 55 BauG
	Informative Inhalte		geplant	Kantonale Verbindungsstrasse	StrG
	Orientierend		geplant	RhB	
			geplant	Trafostation	EieG
			geplant	Hochspannungsleitung	EieG
	Hinweisend		geplant	Gemeindegrenze	

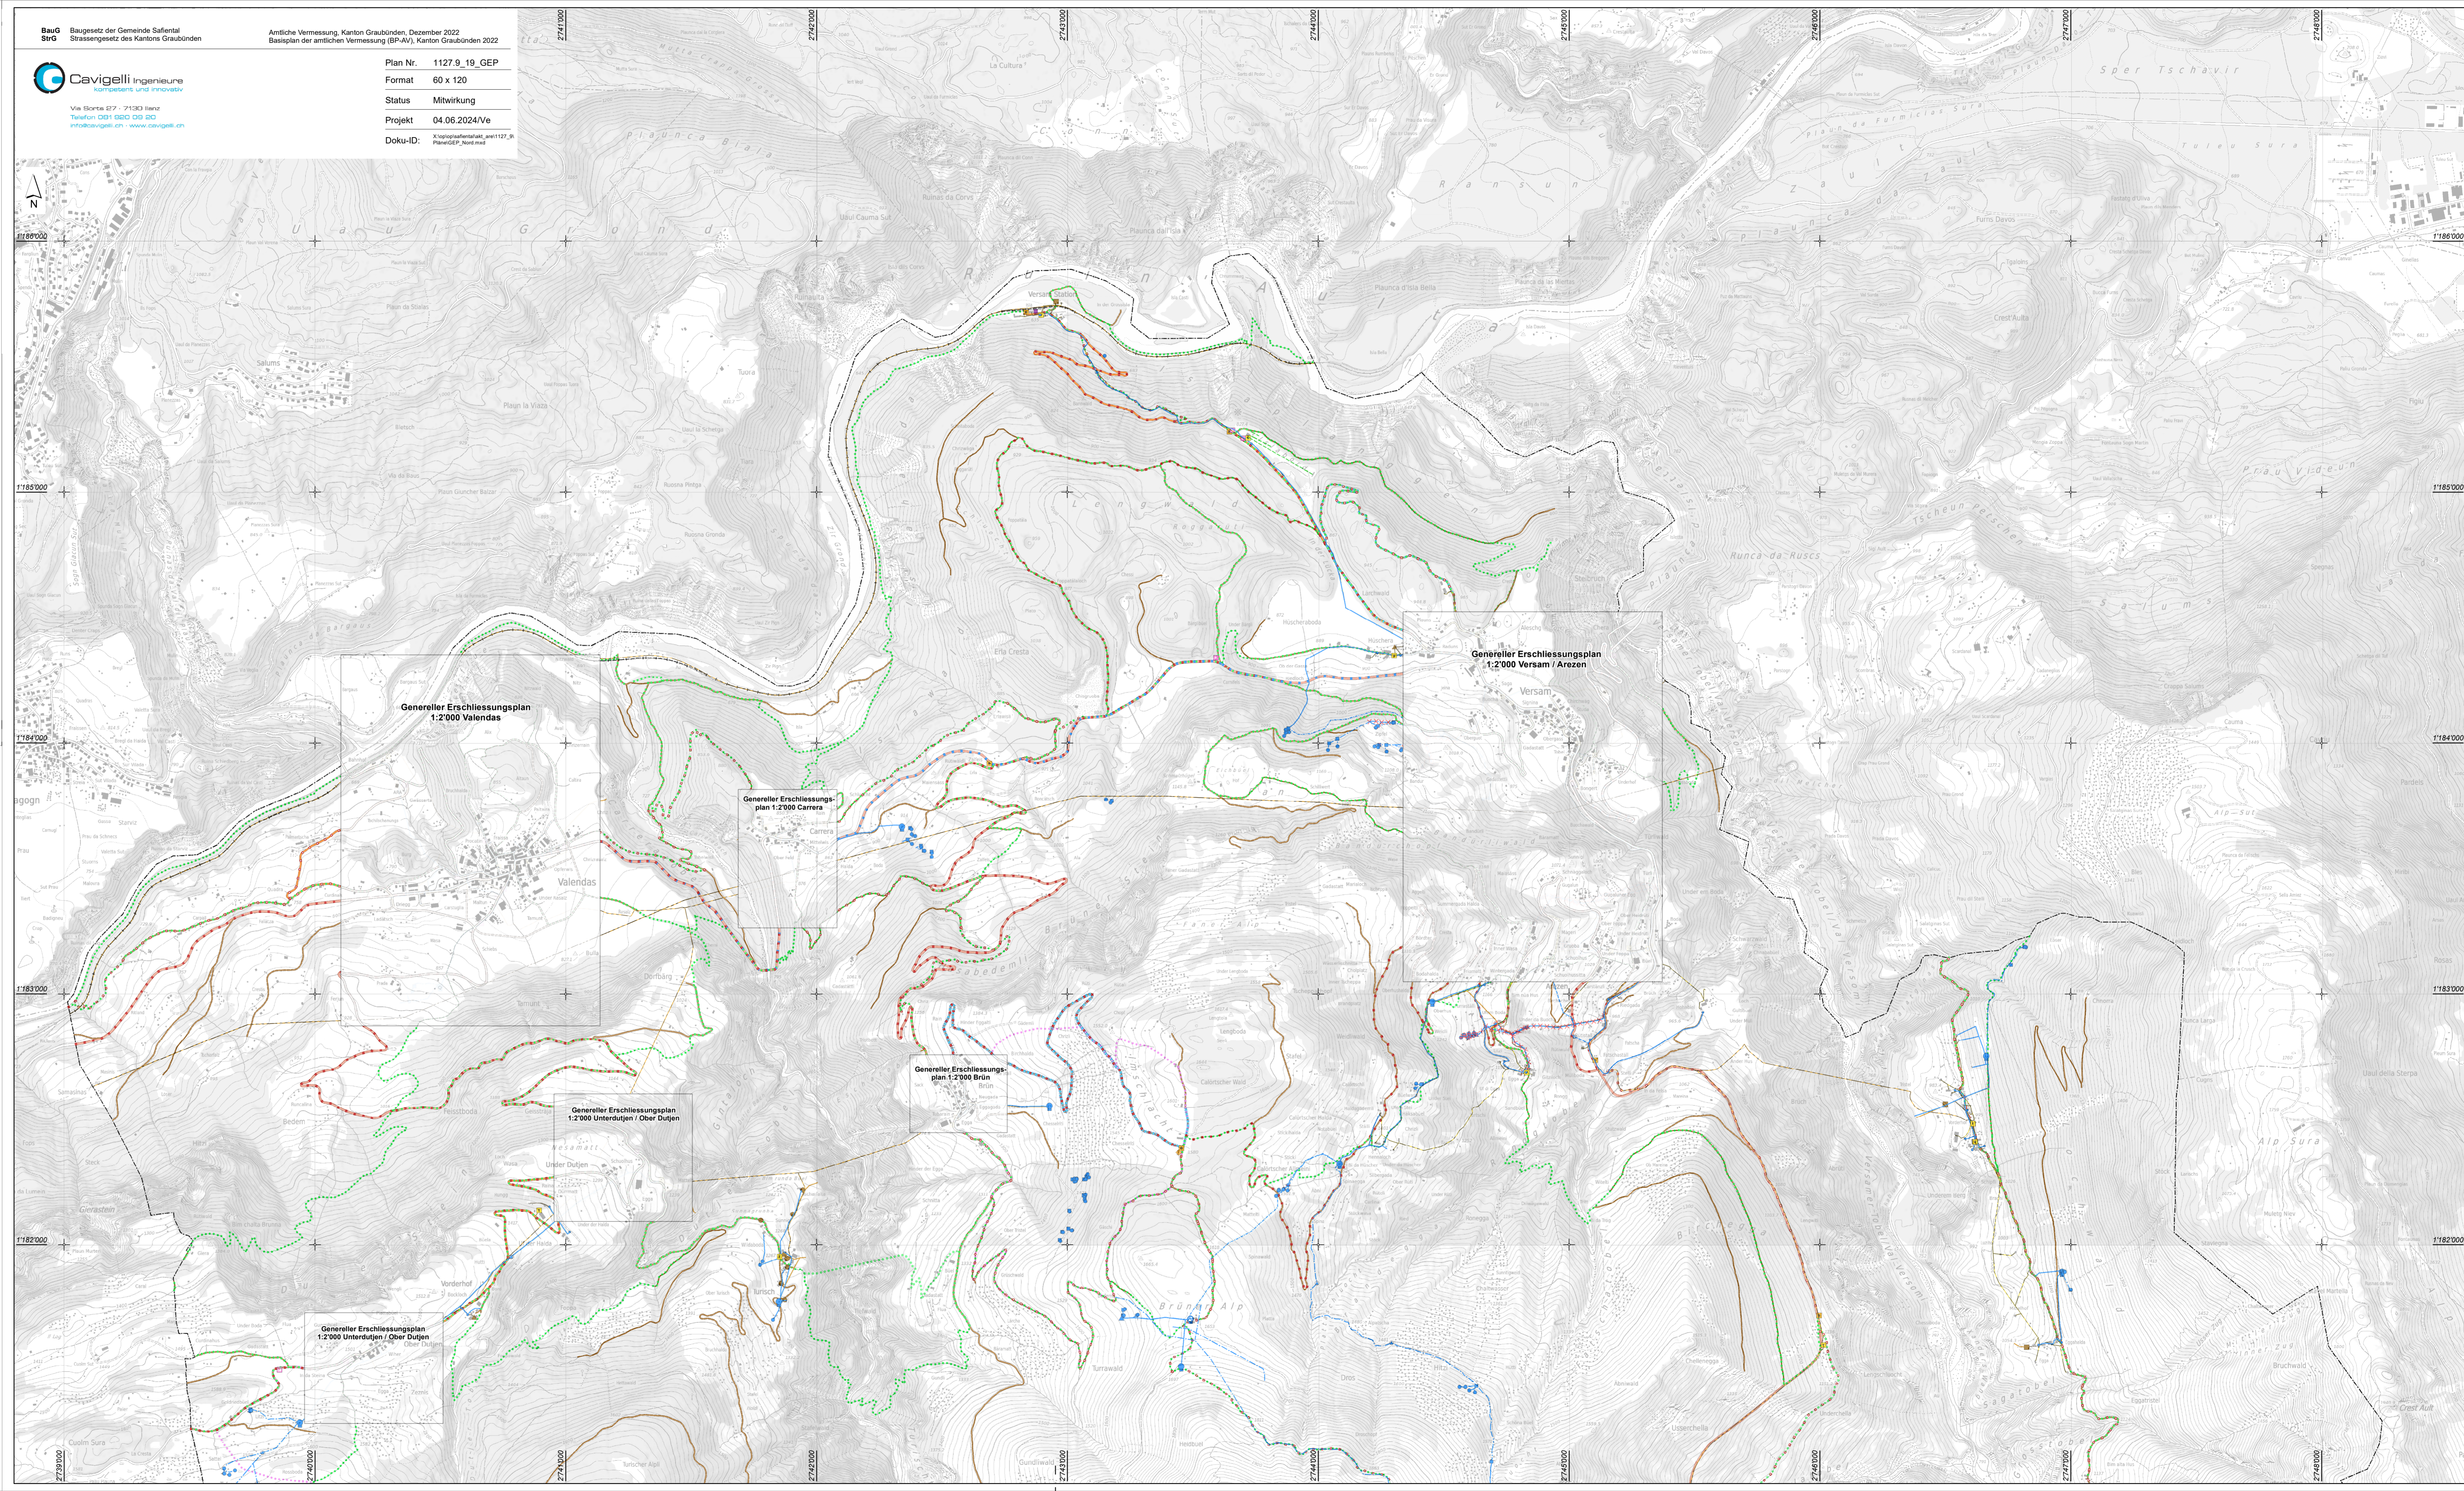

BauG Baugesetz der Gemeinde Safiental
StrG Strassengesetz des Kantons Graubünden

Amliche Vermessung, Kanton Graubünden, Dezember 2022
Basisplan der amlichen Vermessung (BP-AV), Kanton Graubünden 2022

Cavigelli Ingenieure
KOMPETENZ UND INNOVATIVIT T

Via Slovica 67 - 7130 Ilanz
Telefon 081 920 05 93
info@cavigelli.ch - www.cavigelli.ch

Plan Nr. 1127.9_19_GEP
Format 60 x 120
Status Mitwirkung
Projekt 04.06.2024/Ve
Doku-ID: X:\topog\plan\1127_9_PlanGEP_Nord.mxd