

Genereller Erschliessungsplan 1 : 2'000

Safien Platz / Camana

Mitwirkung

Von der Gemeindeversammlung beschlossen am: _____


Der Gemeindepräsident: _____

Der Gemeindevizepräsident: _____

Von der Regierung genehmigt am: _____ RB: _____

Der Präsident: _____

Der Kantonsdirektor: _____

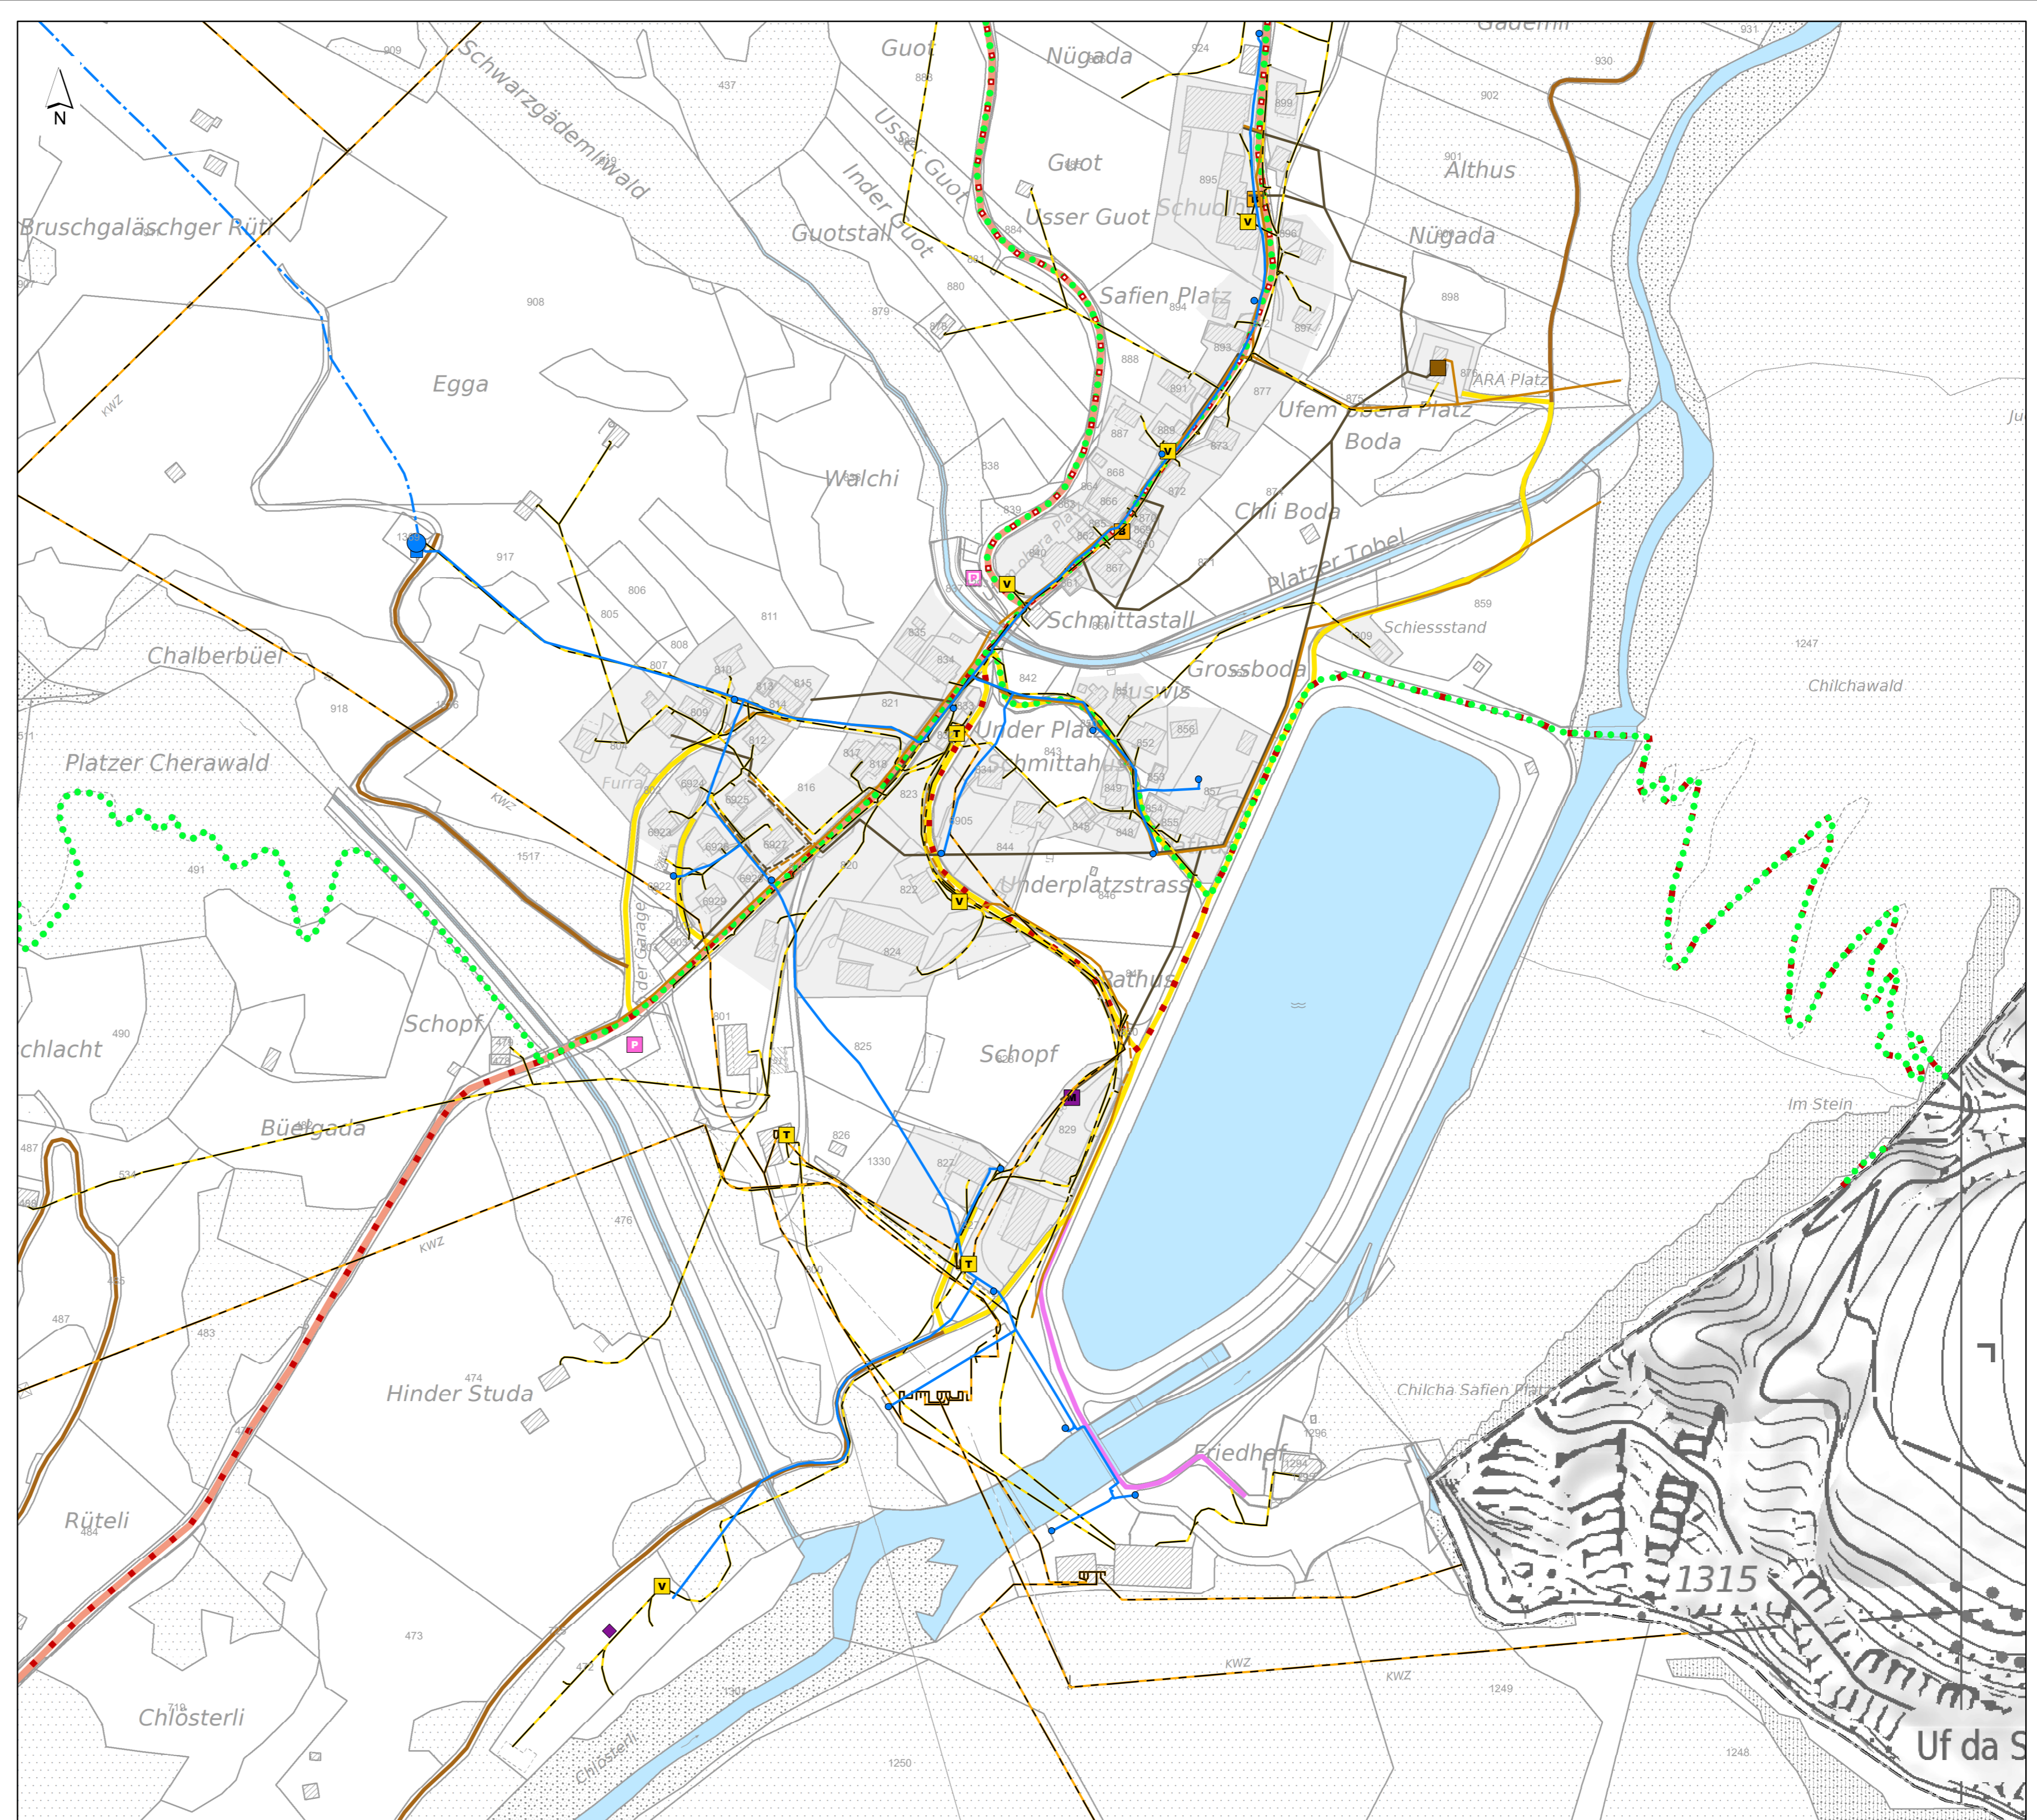

Festlegungen

Verkehr

bestehend	geplant		
		Parkplatz	Art. 54 BauG
		Postautohaltestelle	Art. 50 BauG
		Erschliessungsstrasse	Art. 51 BauG
		Zufahrt zu Kraftwerksanlagen der Kraftwerke Zervreila AG	Art. 51 BauG
		Wirtschaftsweg	Art. 52 BauG
		Mountainbikeweg	Art. 53 BauG
		Wanderweg	Art. 53 BauG
		Winterwanderweg	Art. 53 BauG
		Schneeschuhwanderweg	Art. 53 BauG
		Schittelbahn	Art. 53 BauG

Versorgung

	Quellfassung Trinkwasser	Art. 55 BauG
	Reservoir	Art. 55 BauG
	Hydrant	Art. 55 BauG
	Hauptleitung (Trinkwasserversorgung)	Art. 55 BauG
	Zubringerleitung (Trinkwasserversorgung)	Art. 55 BauG
	Verteilkabine	Art. 55 BauG
	Niederspannungsleitung	Art. 55 BauG

Entsorgung

	Zentrale ARA	Art. 55 BauG
	Multisammelstelle	Art. 55 BauG
	Geschleibentnahmestelle zur Verminderung der Verlandung der Staube	Art. 55 BauG
	Sammelkanal Schmutz-/Mischabwasser	Art. 55 BauG
	Regenabwasserleitung	Art. 55 BauG

Informative Inhalte

Orientierend

	Kantonale Verbindungsstrasse	StrG
	Trafostation	EleG
	Hochspannungsleitung	EleG

Hinweisend

	Bauzonen
	Wald
	Gemeindegrenze

