

Genereller Erschliessungsplan 1 : 2'000

Safien Platz / Camana

Von der Gemeindeversammlung beschlossen am 10. Februar 2026


Der Gemeindepräsident: _____

Der Gemeindevorstand: _____

Von der Regierung genehmigt am: _____ RB: _____

Der Präsident: _____

Der Kanzleidirektor: _____

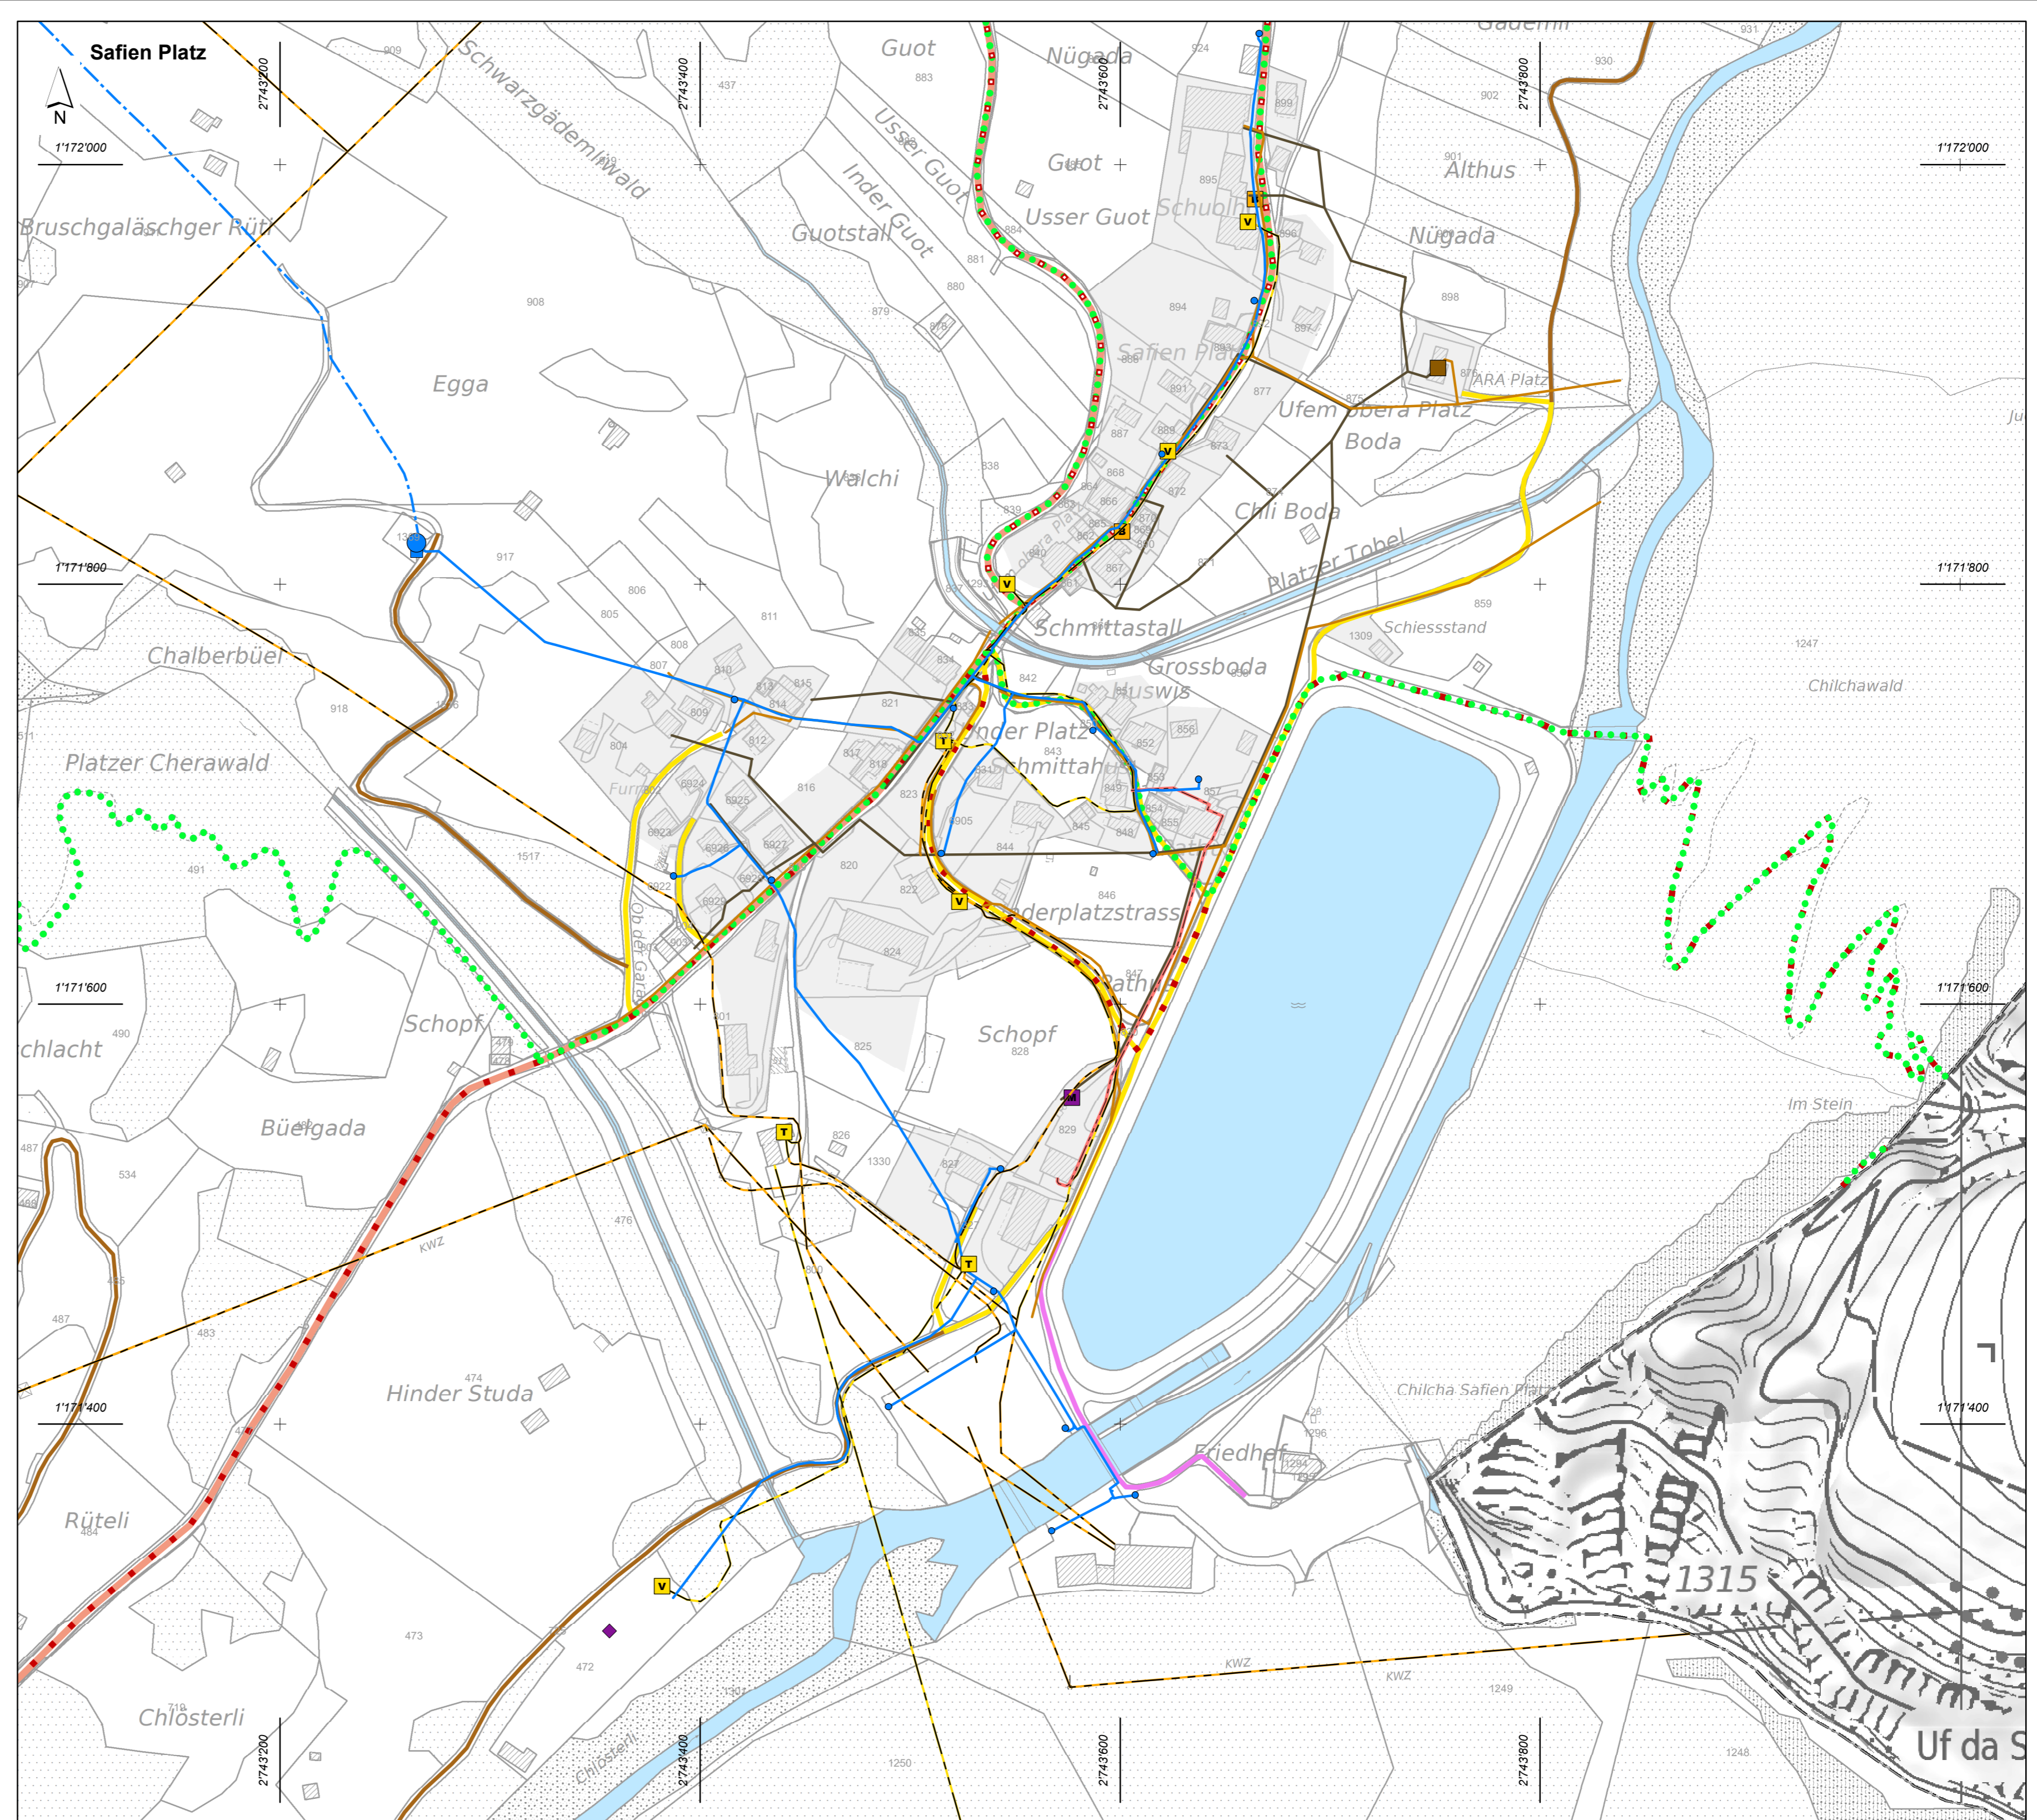

Festlegungen

Verkehr	bestehend	geplant		
			Postautohaltestelle	Art. 46 BauG
			Erschliessungsstrasse	Art. 47 BauG
			Zufahrt zu Kraftwerksanlagen der Kraftwerke Zervreila AG	Art. 47 BauG
			Wirtschaftsweg	Art. 48 BauG
			Mountainbikeweg	Art. 49 BauG
			Wanderweg	Art. 49 BauG
			Winterwanderweg	Art. 49 BauG
			Schneeschuhwanderweg	Art. 49 BauG
			Schiltebahn	Art. 49 BauG

Versorgung

			Quellfassung Trinkwasser	Art. 50 BauG
			Reservoir	Art. 50 BauG
			Hydrant	Art. 50 BauG
			Hauptleitung (Trinkwasserversorgung)	Art. 50 BauG
			Zubringerleitung (Trinkwasserversorgung)	Art. 50 BauG
			Verteilkabine	Art. 50 BauG
			Fernwärmeleitung	Art. 50 BauG
			Niederspannungleitung	Art. 50 BauG

Entsorgung

			Zentrale ARA	Art. 50 BauG
			Multisammelstelle	Art. 50 BauG
			Geschiebeentnahmestelle zur Verminderung der Verlandung der Staubecken	Art. 50 BauG
			Sammelkanal Schmutz-/Mischabwasser	Art. 50 BauG
			Regenabwasserleitung	Art. 50 BauG

Informative Inhalte

Orientierend		
		Kantonale Verbindungsstrasse
		Trafostation
		Hochspannungleitung

Hinweisend		
		Bauzonen
		Wald
		Gemeindegrenze

