


Genereller Erschliessungsplan

1 : 2'000


Safien Platz / Camana

Beschluss

Von der Gemeindeversammlung beschlossen am: _____

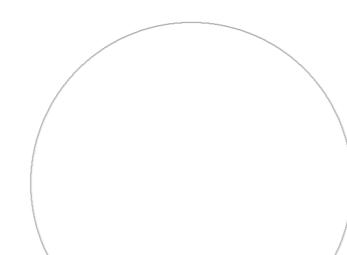


Der Gemeindepräsident: _____

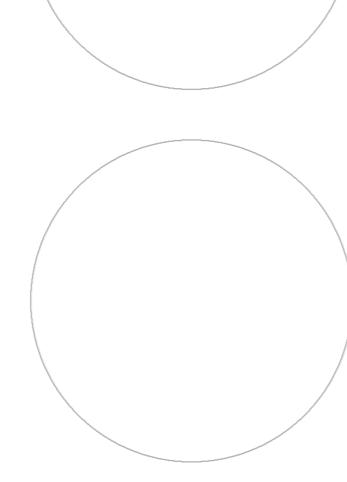


Der Gemeindeschreiber: _____

Von der Regierung genehmigt am: RB: _____

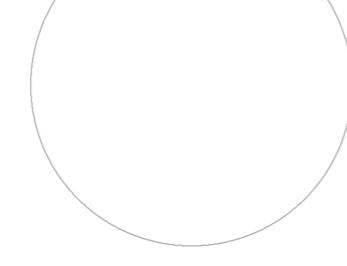

Der Präsident: _____

Der Kanzleidirektor: _____

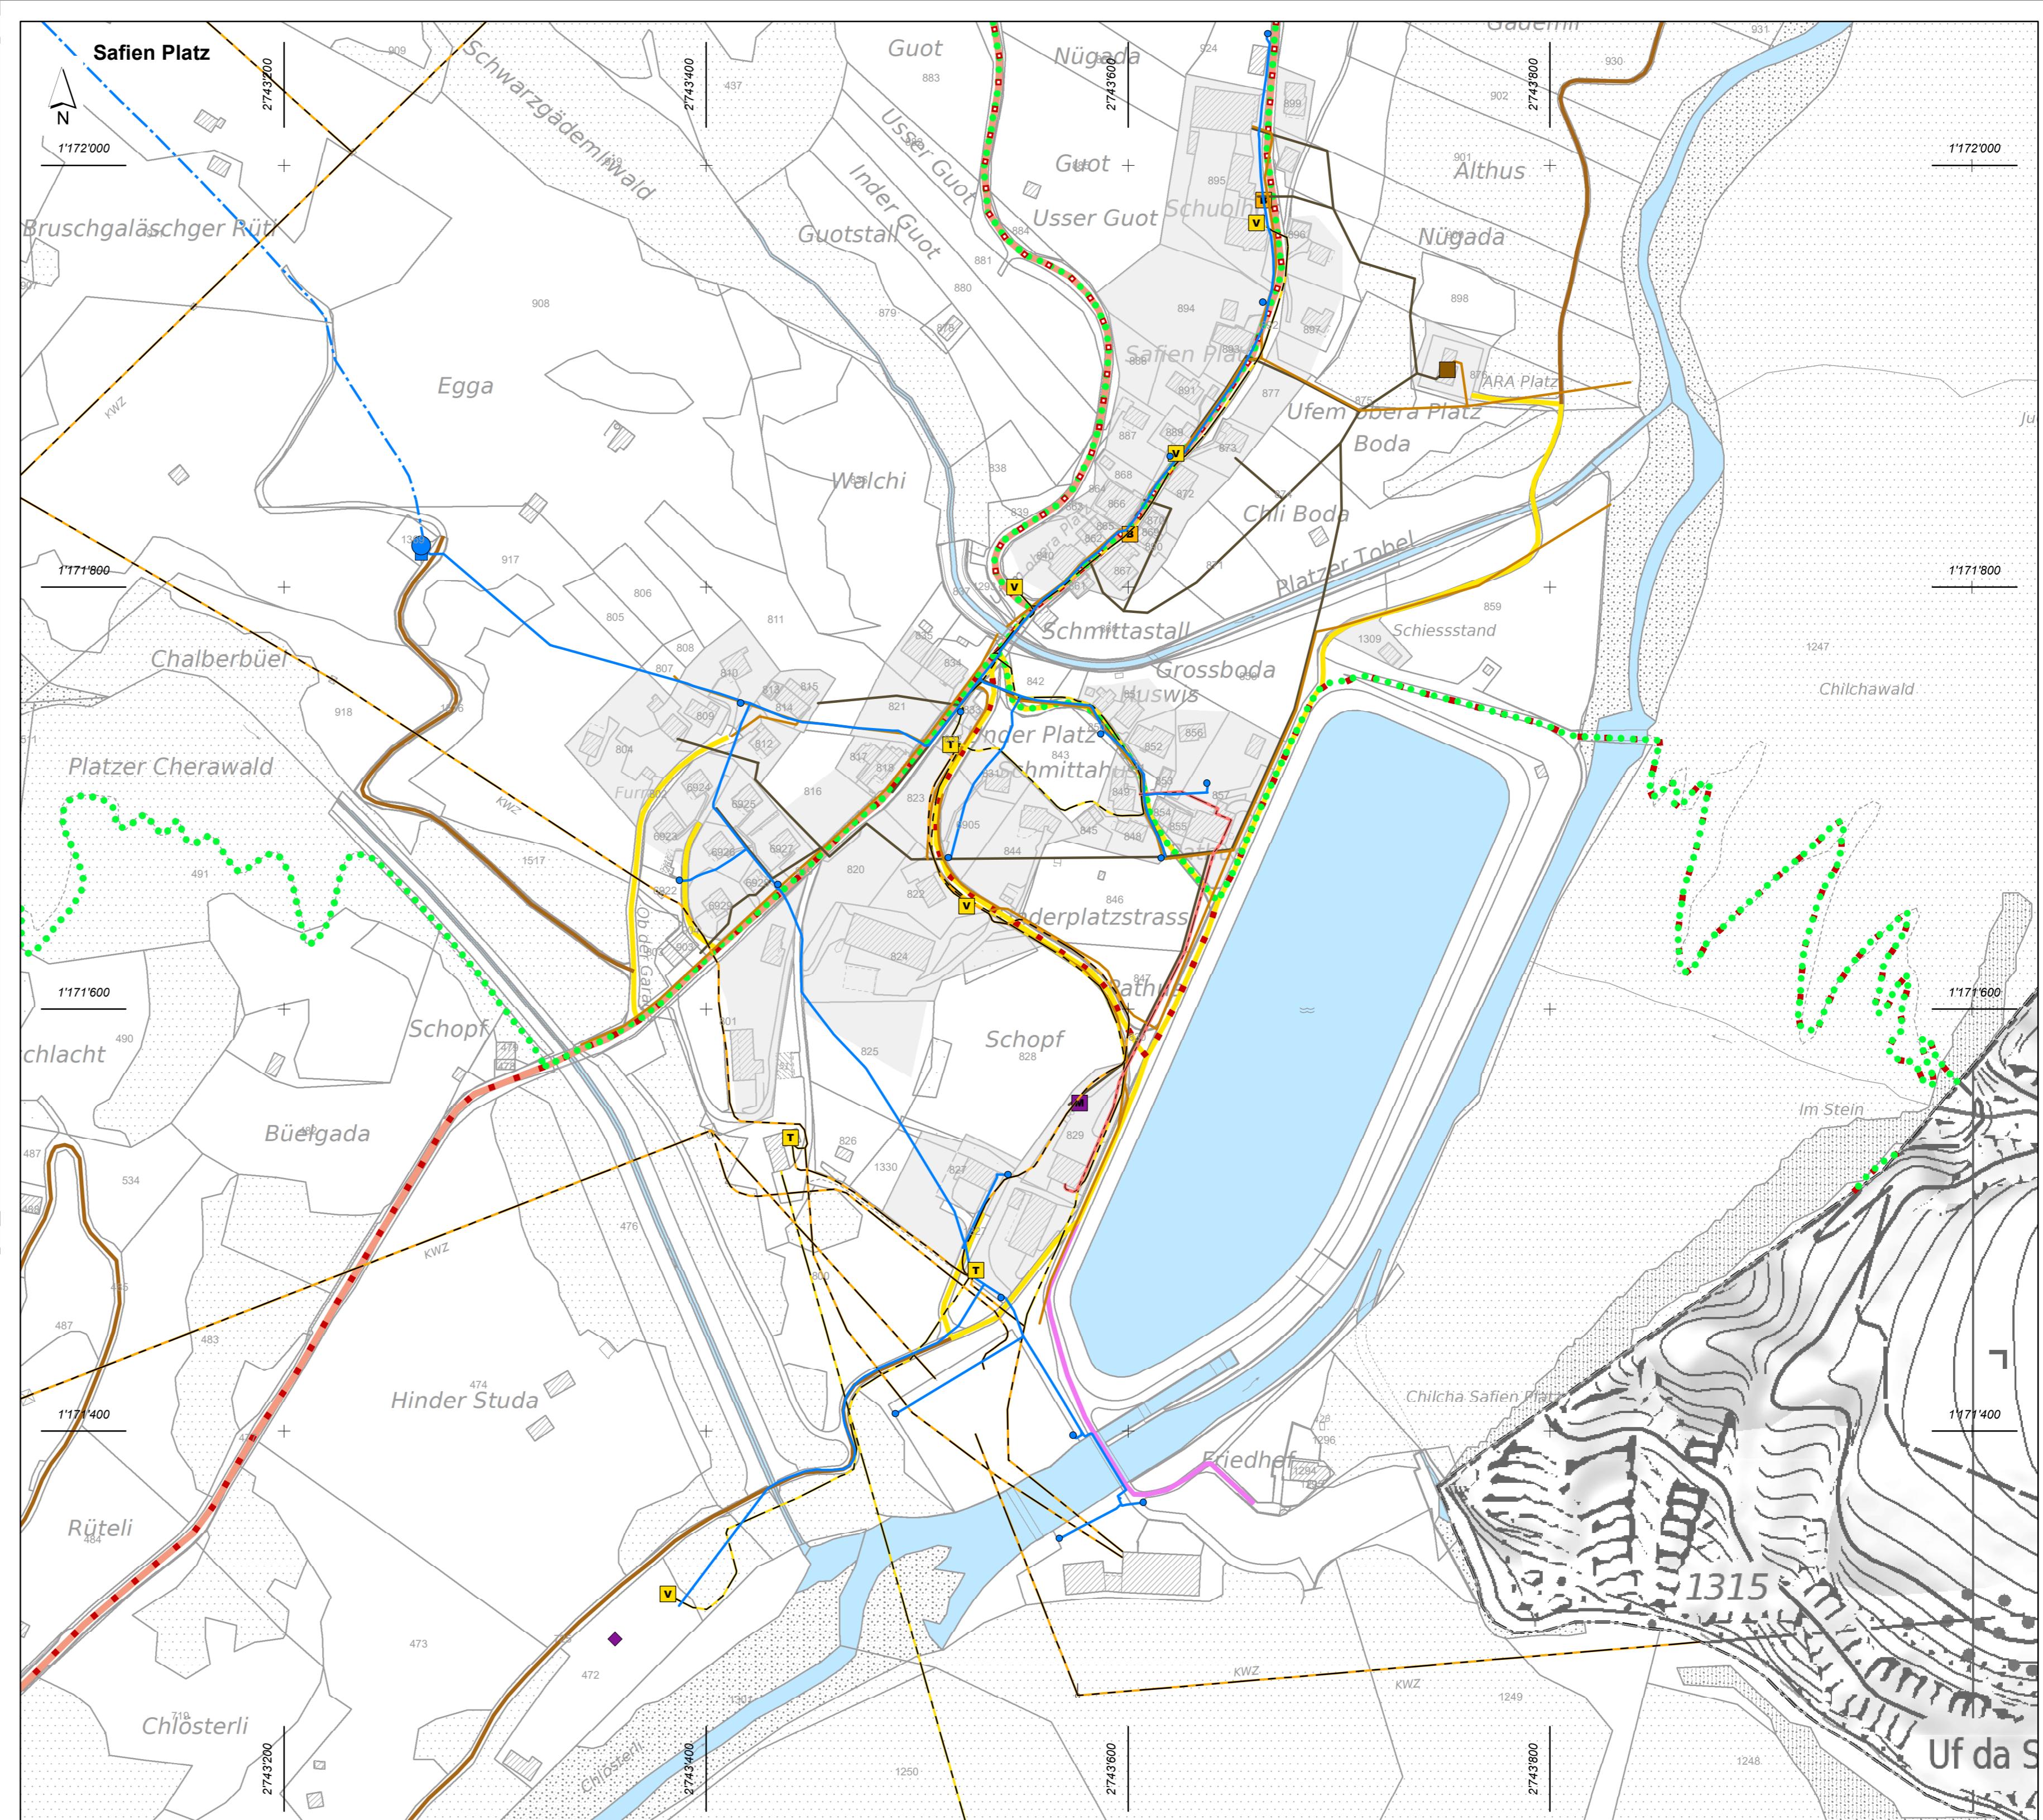

Festigungen

Verkehr

bestehend geplant

■	Postautohaltestelle	Art. 46 BauG
—	Erschliessungsstrasse	Art. 47 BauG
—	Zufahrt zu Kraftwerkseinrichtungen der Kraftwerke Zervreila AG	Art. 47 BauG
—	Wirtschaftsweg	Art. 48 BauG
—	Mountainbikeweg	Art. 49 BauG
—	Wanderweg	Art. 49 BauG
—	Winterwanderweg	Art. 49 BauG
—	Schneeschuhwanderweg	Art. 49 BauG
—	Schlittelbahn	Art. 49 BauG

Versorgung

●	Quellfassung Trinkwasser	Art. 50 BauG
●	Reservoir	Art. 50 BauG
●	Hydrant	Art. 50 BauG
—	Hauptleitung (Trinkwasserversorgung)	Art. 50 BauG
—	Zubringerleitung (Trinkwasserversorgung)	Art. 50 BauG
■	Verteilkabine	Art. 50 BauG
—	Fernwärmeleitung	Art. 50 BauG
—	Niederspannungsleitung	Art. 50 BauG

Entsorgung

■	Zentrale ARA	Art. 50 BauG
■	Multisammelstelle	Art. 50 BauG
■	Geschiebeentnahmestelle zur Vermeidung der Verlandung der Staubecken	Art. 50 BauG
—	Sammelkanal Schmutz-/Mischabwasser	Art. 50 BauG
—	Regenabwasserleitung	Art. 50 BauG

Informativ Inhalte

—	Kantonele Verbindungsstrasse	StrG
■	Trafostation	EleG
—	Hochspannungsleitung	EleG

Hinweisend

■	Bauzonen	
...	Wald	
—	Gemeindegrenze	

