

Genereller Erschliessungsplan 1 : 2'000

Safien Platz / Camana

Mitwirkung

Von der Gemeindeversammlung beschlossen am: _____


Der Gemeindepräsident: _____

Der Gemeindevorsteher: _____

Von der Regierung genehmigt am: _____ RB: _____

Der Präsident: _____

Der Kantonsdirektor: _____

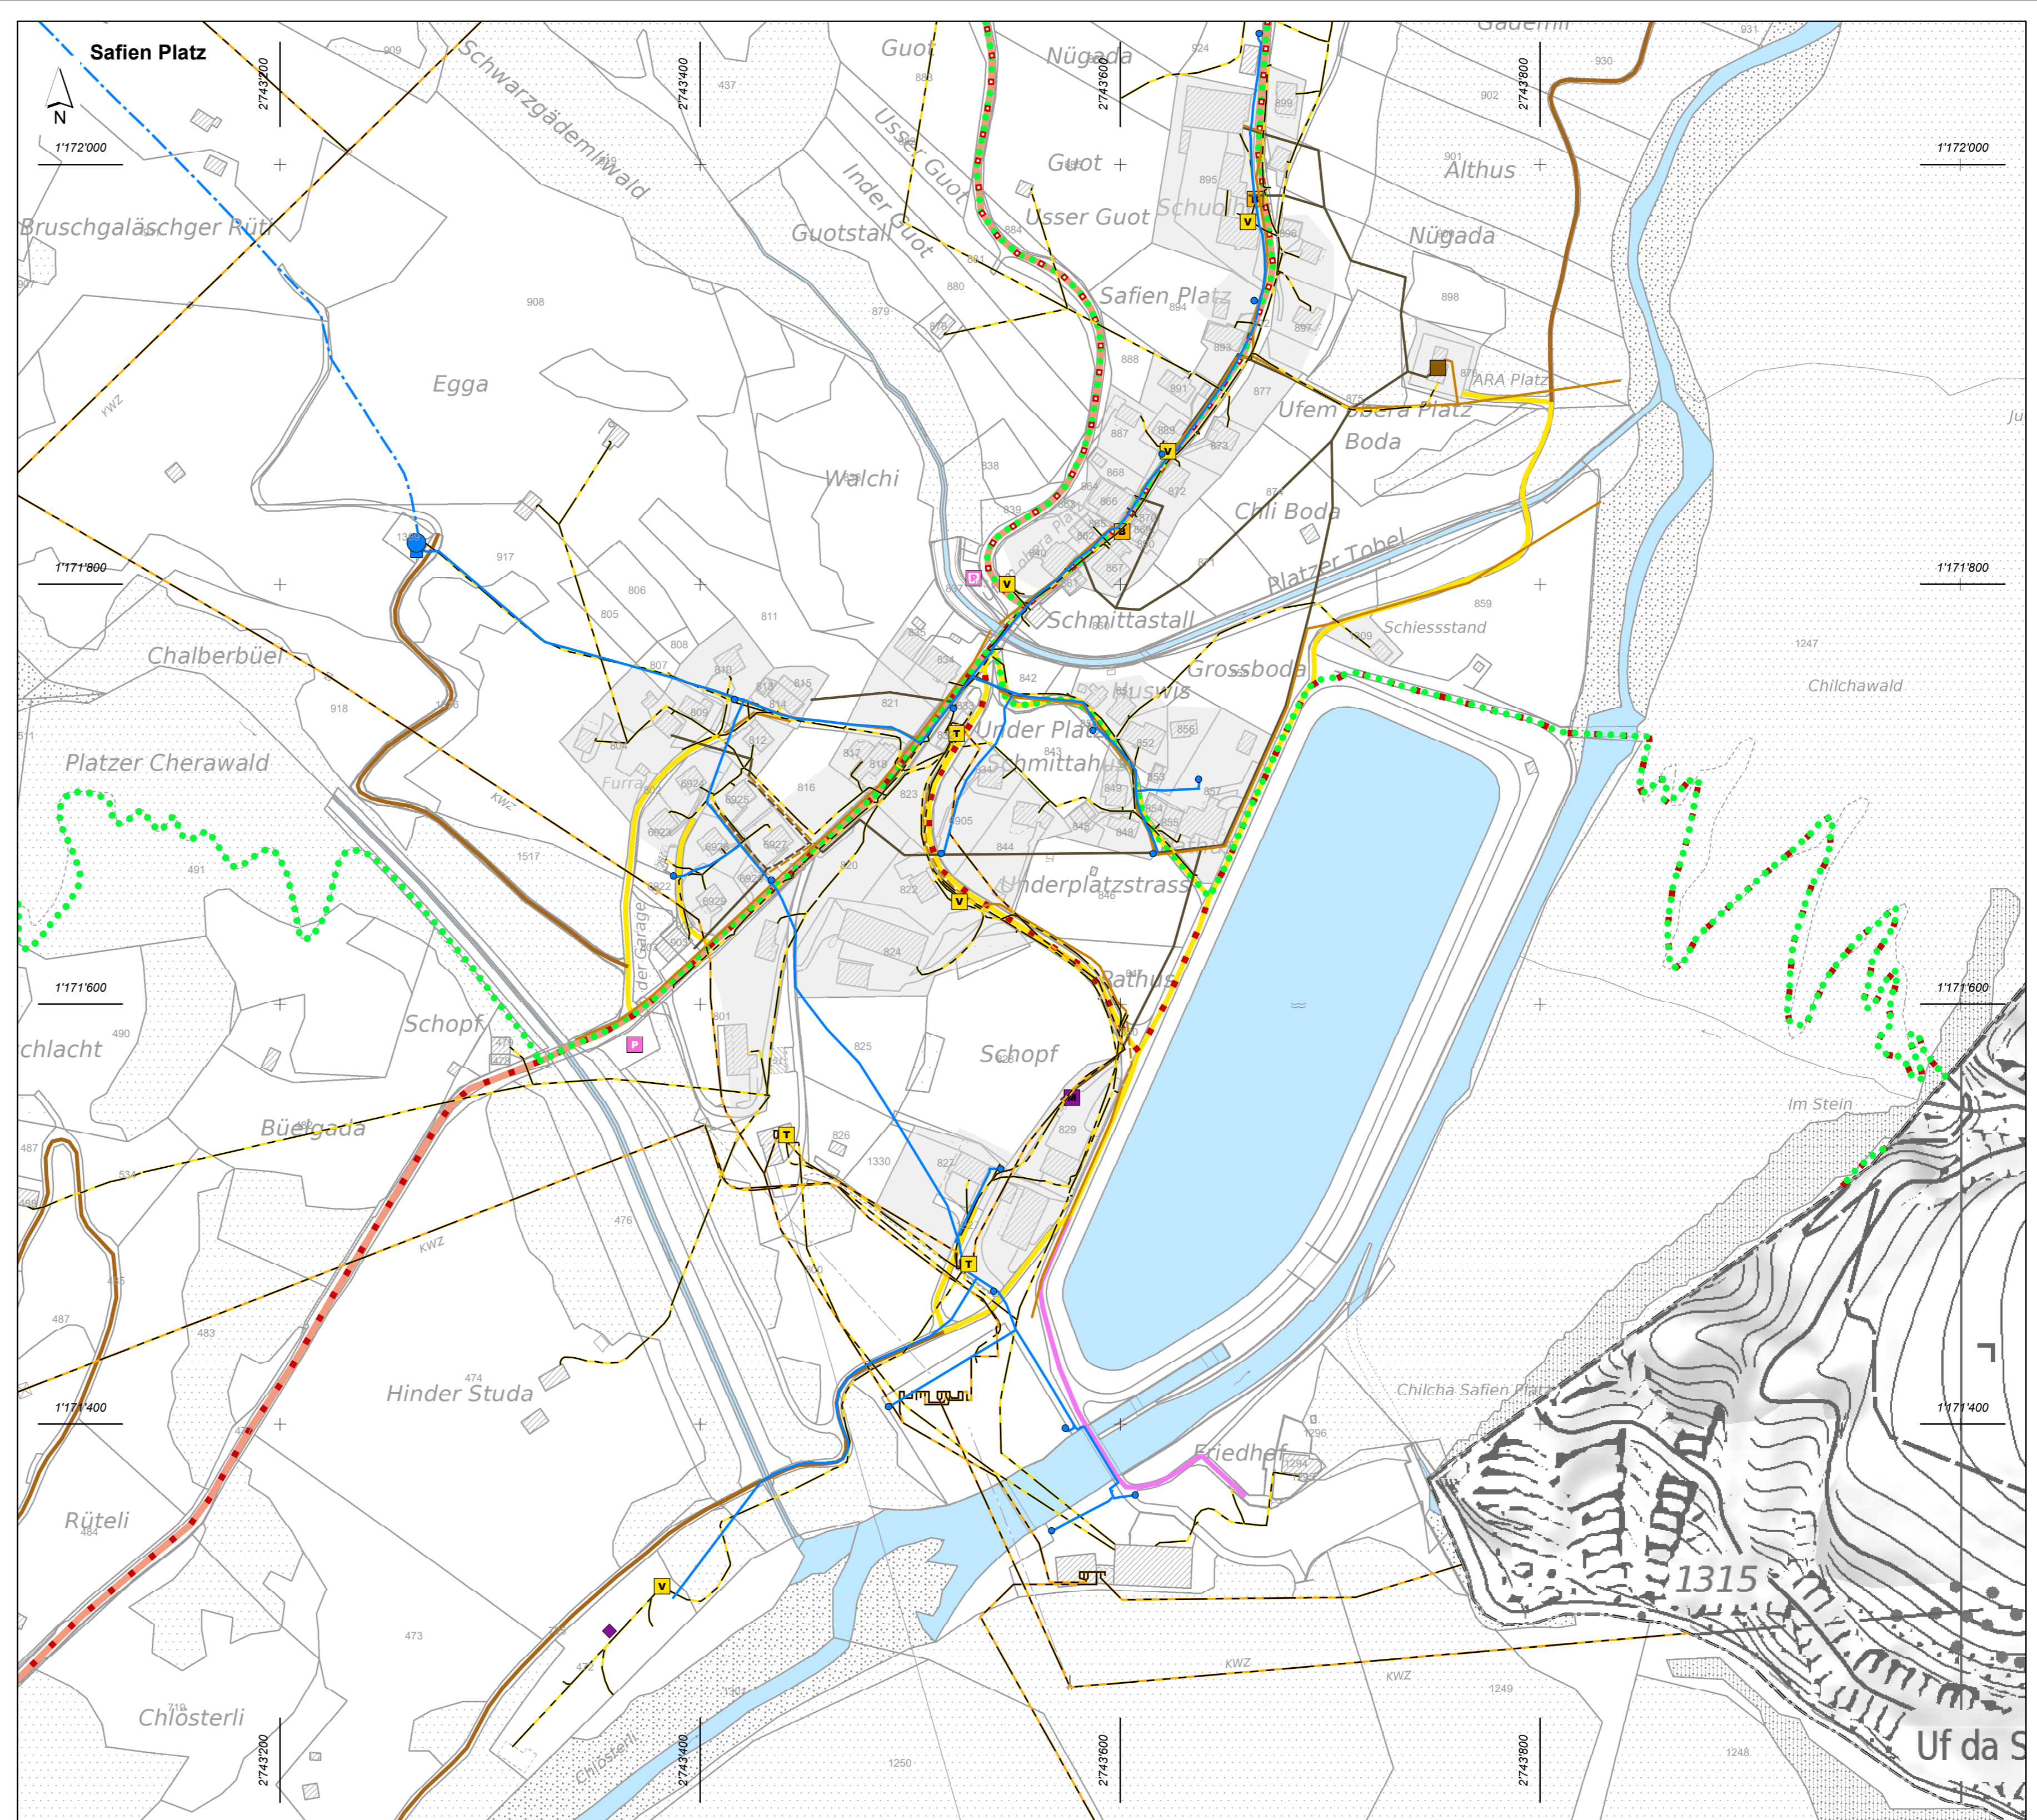

Festlegungen

bestehend	geplant		
		Parkplatz	Art. 54 BauG
		Postautohaltestelle	Art. 50 BauG
		Erschliessungsstrasse	Art. 51 BauG
		Zufahrt zu Kraftwerksanlagen der Kraftwerke Zervreila AG	Art. 51 BauG
		Wirtschaftsweg	Art. 52 BauG
		Mountainbikeweg	Art. 53 BauG
		Wanderweg	Art. 53 BauG
		Winterwanderweg	Art. 53 BauG
		Schneeschuhwanderweg	Art. 53 BauG
		Schittelbahn	Art. 53 BauG

Versorgung			
		Quellfassung Trinkwasser	Art. 55 BauG
		Reservoir	Art. 55 BauG
		Hydrant	Art. 55 BauG
		Hauptleitung (Trinkwasserversorgung)	Art. 55 BauG
		Zubringerleitung (Trinkwasserversorgung)	Art. 55 BauG
		Verteilkabine	Art. 55 BauG
		Niederspannungsleitung	Art. 55 BauG

Entsorgung			
		Zentrale ARA	Art. 55 BauG
		Multisammelstelle	Art. 55 BauG
		Geschleibentnahmestelle zur Verminderung der Verlandung der Staubecken	Art. 55 BauG
		Sammelkanal Schmutz-/Mischabwasser	Art. 55 BauG
		Regenabwasserleitung	Art. 55 BauG

Informative Inhalte			
		Kantonale Verbindungsstrasse	StrG
		Trafostation	EleG
		Hochspannungsleitung	EleG

Hinweisend			
		Bauzonen	
		Wald	
		Gemeindegrenze	

