Kanton Graubünden
Gemeinde Safiental

Genereller Erschliessungsplan
1 : 2'000

Tenna

Beschluss

Von der Gemeindeversammlung beschlossen am:

Der Gemeindepräsident:

Der Gemeindeschreiber:

Von der Regierung genehmigt am: RB:

Der Präsident:

Der Kanzleidirektor:

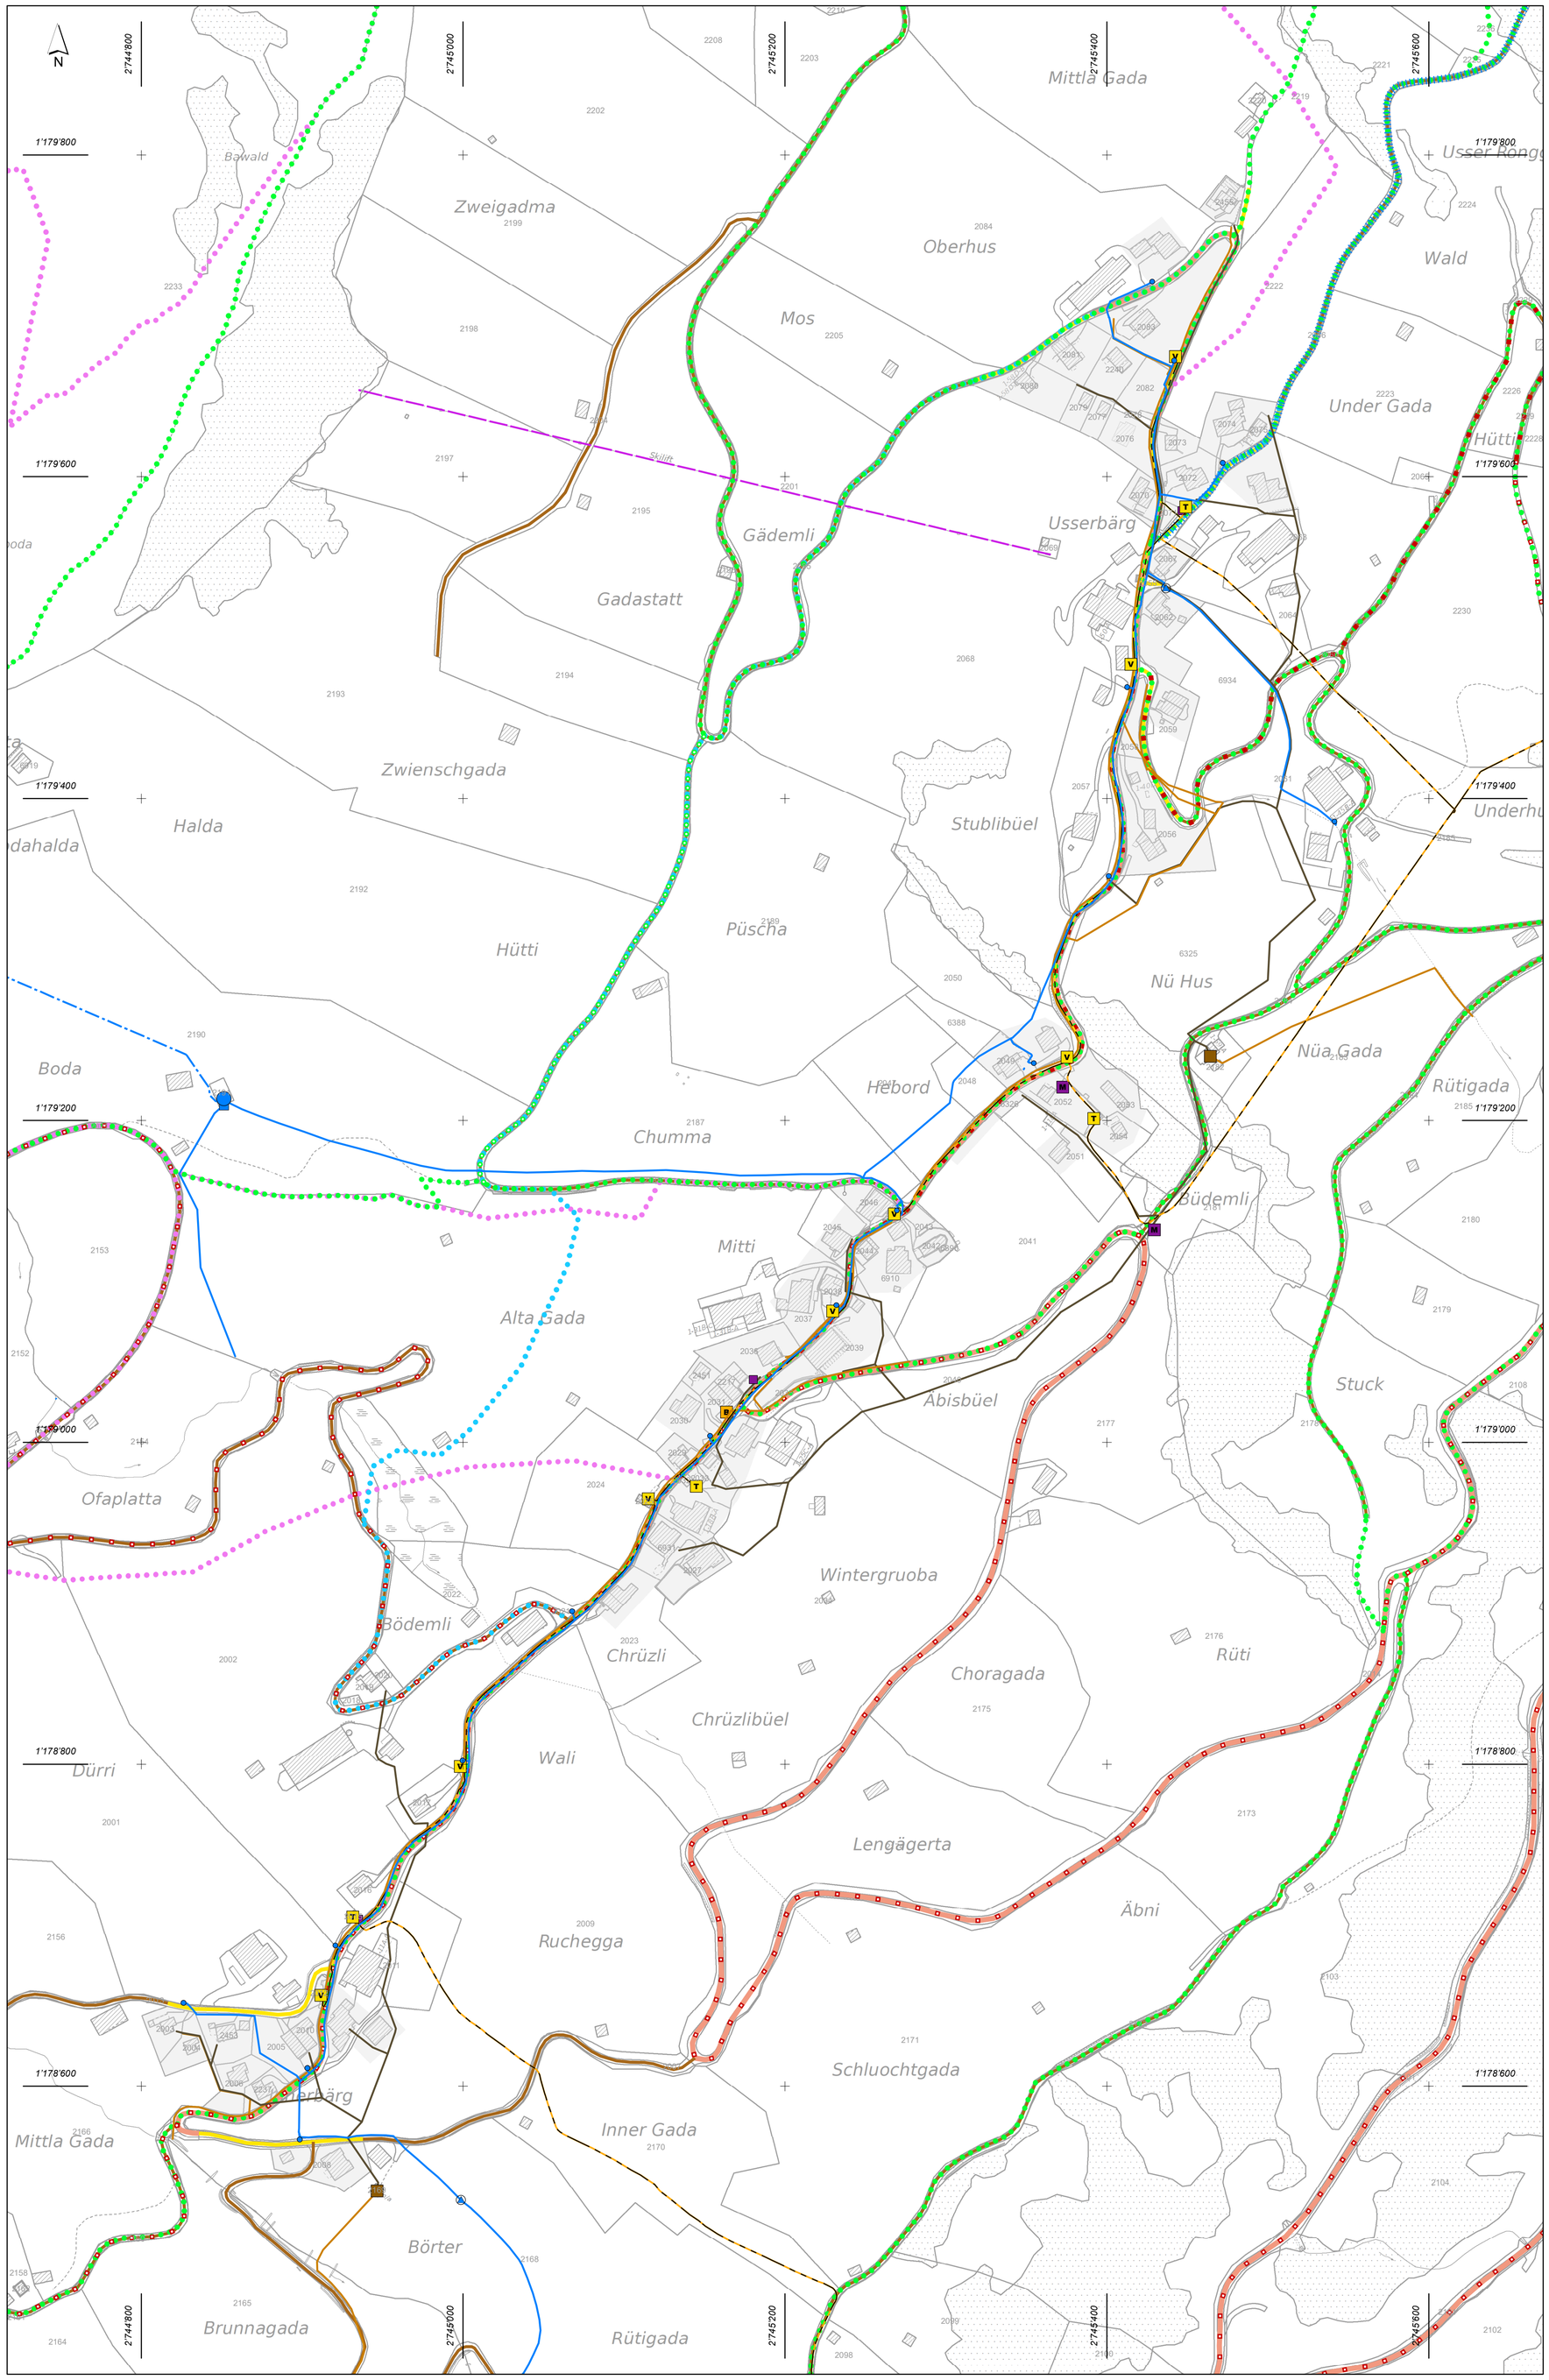

Festlegungen

Verkehr

bestehend	geplant		
B		Postautohaltestelle	Art. 46 BauG
		Erschliessungsstrasse	Art. 47 BauG
		Wirtschaftsweg	Art. 48 BauG
		Mountainbikeweg	Art. 49 BauG
		Wanderweg	Art. 49 BauG
		Winterwanderweg	Art. 49 BauG
		Schneeschuhwanderweg	Art. 49 BauG
		Schlittelbahn	Art. 49 BauG
		Solarskilift Tenna	Art. 51 BauG

Versorgung

	Reservoir	Art. 50 BauG
	Hydrant	Art. 50 BauG
	Druckreduktion	Art. 50 BauG
	Hauptleitung (Trinkwasserversorgung)	Art. 50 BauG
	Zubringerleitung (Trinkwasserversorgung)	Art. 50 BauG
V	Verteilkabine	Art. 50 BauG
	Niederspannungsleitung	Art. 50 BauG

Entsorgung

	Zentrale ARA	Art. 50 BauG
	Sammelstelle Hauskehricht	Art. 50 BauG
M	Multisammelstelle	Art. 50 BauG
	Sammelkanal Schmutz-/Mischabwasser	Art. 50 BauG
	Regenabwasserleitung	Art. 50 BauG

Informative Inhalte

Orientierend

	Kantonale Verbindungsstrasse	StrG
T	Trafostation	EleG
	Hochspannungsleitung	EleG

Hinweisend

	Bauzonen
	Wald

BauG Baugesetz der Gemeinde Safiental
StrG Strassengesetz des Kantons Graubünden

Amtliche Vermessung, Kanton Graubünden, Oktober 2025
Basisplan der amtlichen Vermessung (BP-AV), Kanton Graubünden 2023

Cavigelli Ingenieure
kompetent und innovativ
Via Sorts 27 · 7130 Ilanz
Telefon 081 920 09 20
info@cavigelli.ch · www.cavigelli.ch

Plan Nr.	1127.9_6_GEP
Format	70 x 75
Status	Beschluss
Projekt	24.10.2025/Ve
Doku-ID:	X:\oplop\safiental\akt_are\1127_2\ Plane\GEP_Tenna.mxd