

# Genereller Erschliessungsplan 1 : 2'000

Valendas

Mitwirkung

Von der Gemeindeversammlung beschlossen am: \_\_\_\_\_



Der Gemeindepräsident: \_\_\_\_\_

Der Gemeindevorstand: \_\_\_\_\_

Von der Regierung genehmigt am: \_\_\_\_\_ RB: \_\_\_\_\_

Der Präsident: \_\_\_\_\_

Der Kanzleidirektor: \_\_\_\_\_

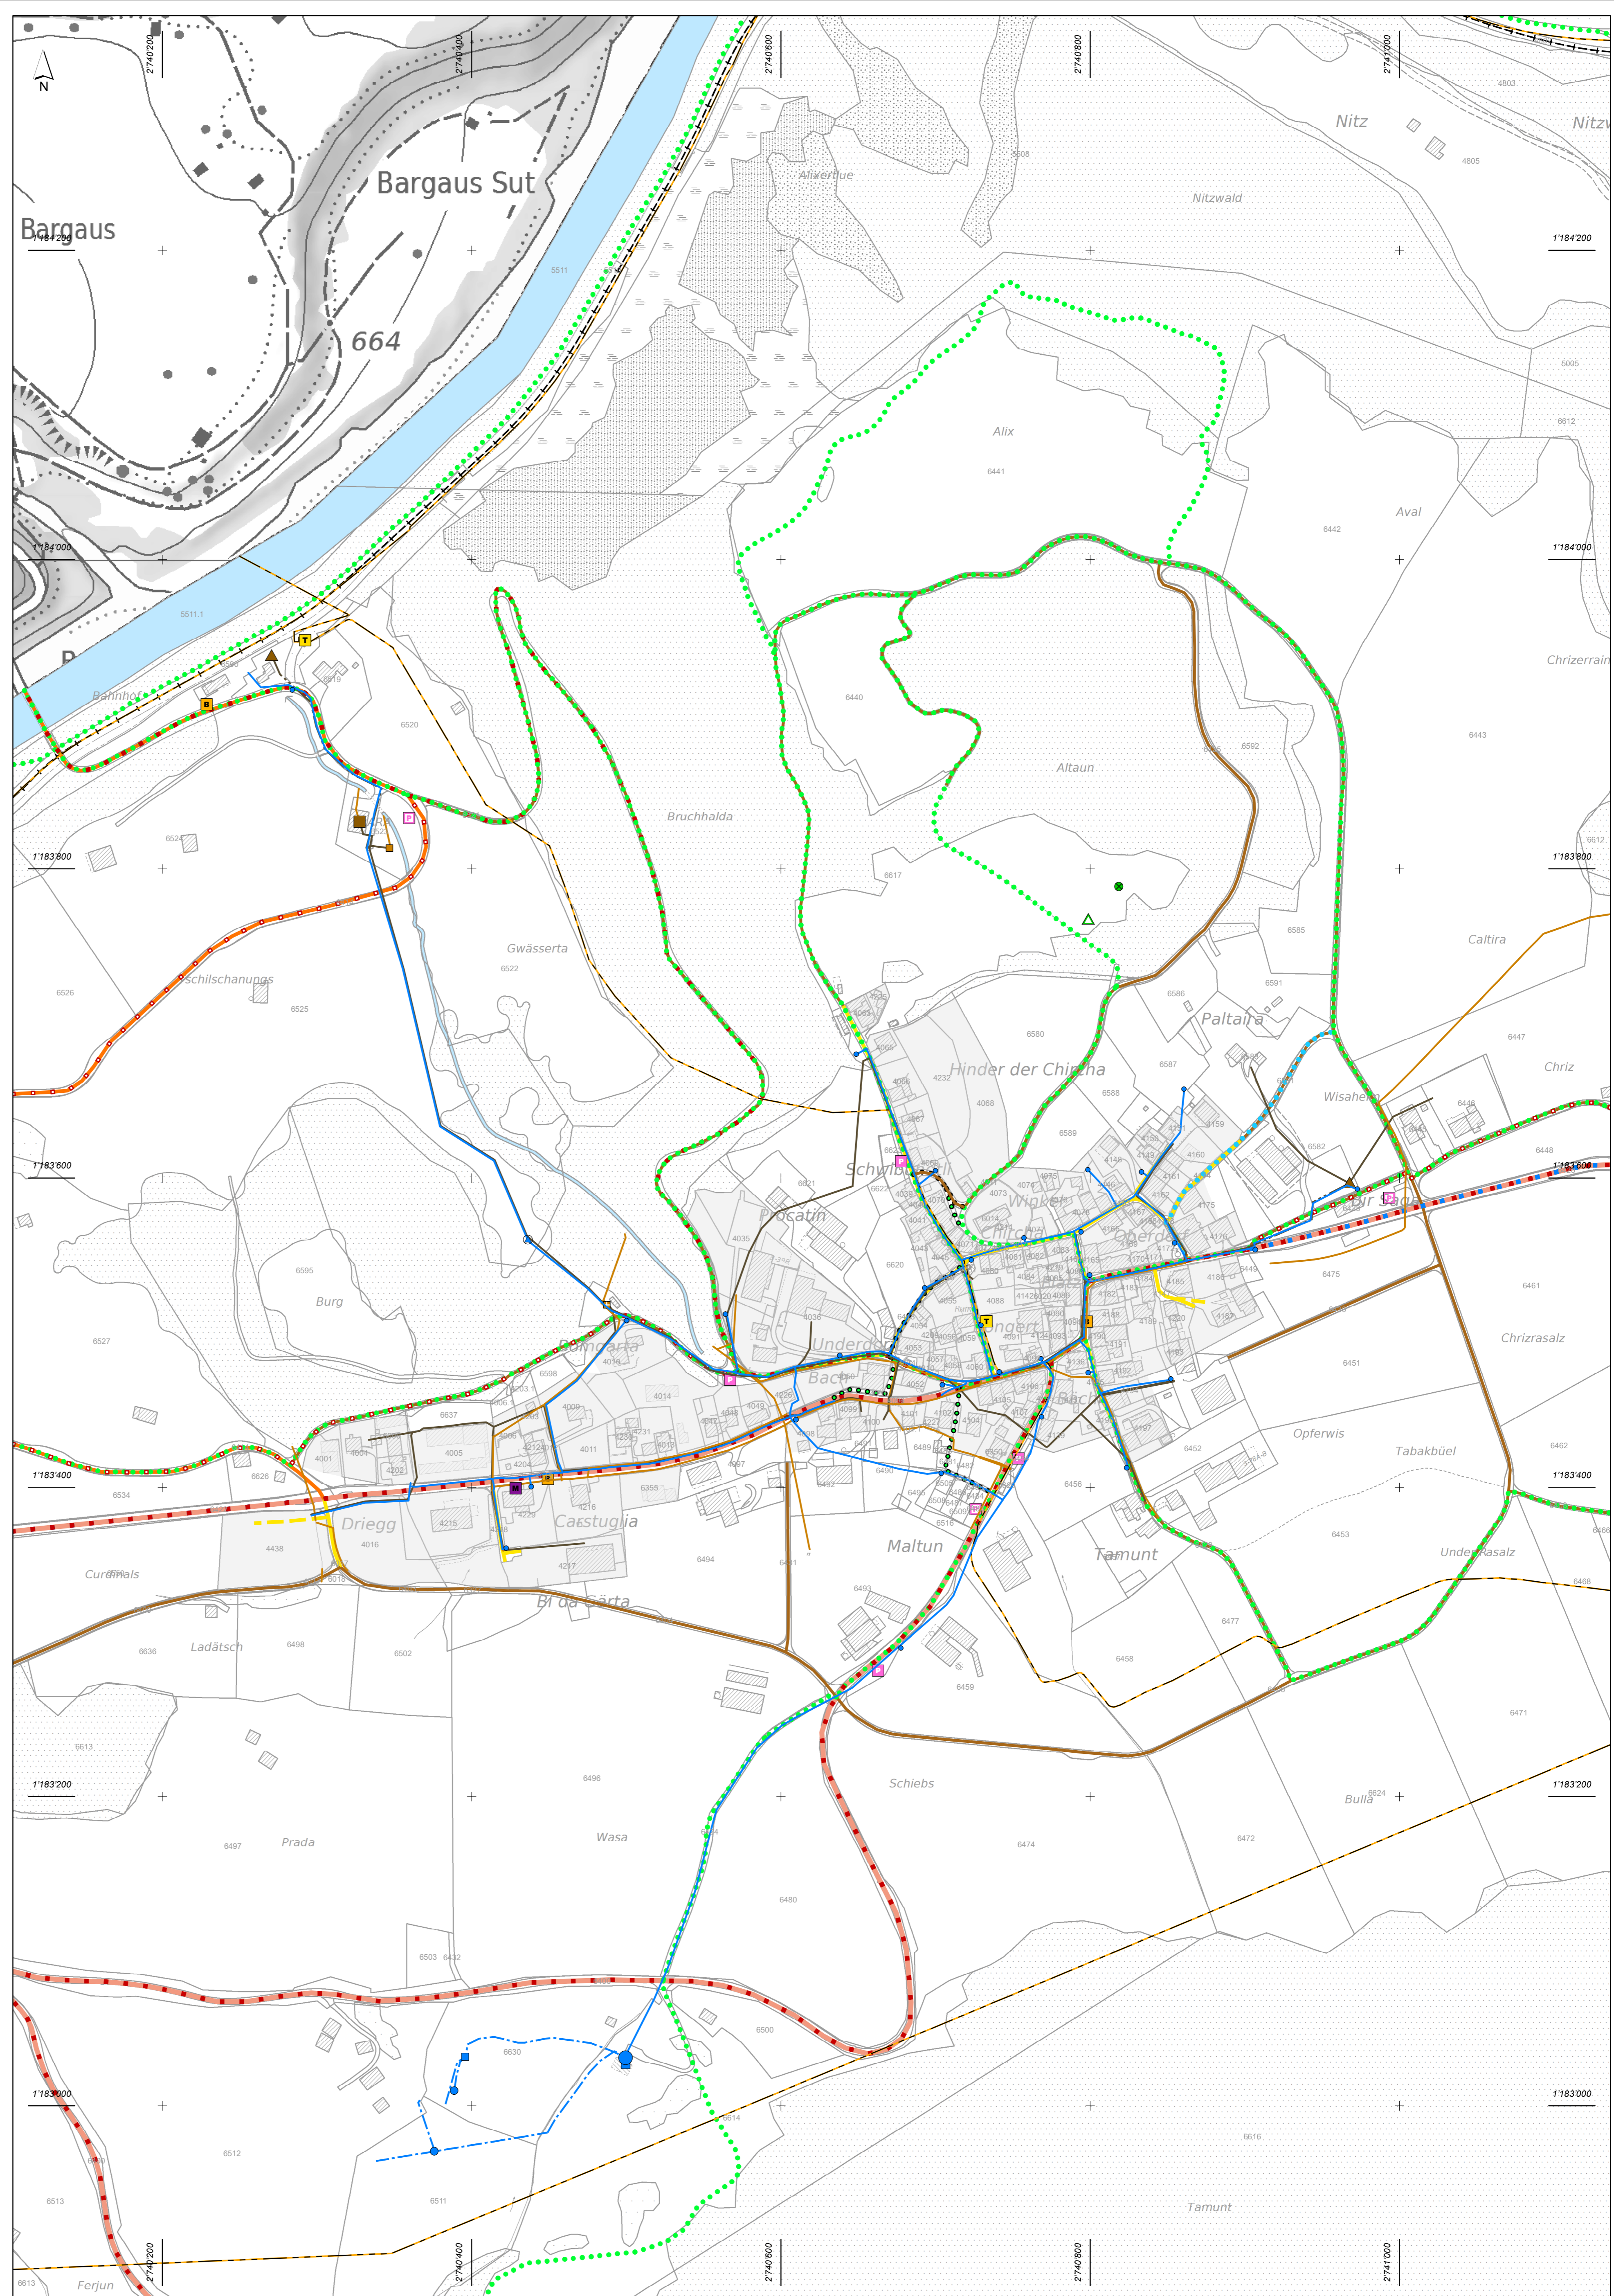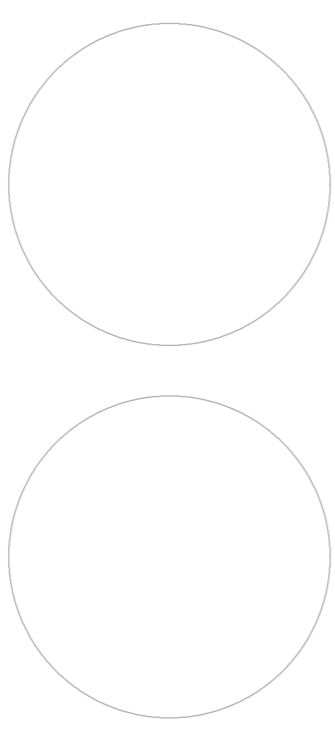

## Festlegungen

### Verkehr

bestehend	geplant	Beschreibung	Art.
		Parkplatz	Art. 54 BauG
		Postautohaltestelle	Art. 50 BauG
		Sammelstrasse	Art. 51 BauG
		Erschliessungsstrasse	Art. 51 BauG
		Wirtschaftsweg	Art. 52 BauG
		Mountainbikeweg	Art. 53 BauG
		Radweg	Art. 53 BauG
		Fussweg	Art. 53 BauG
		Wanderweg	Art. 53 BauG
		Winterwanderweg	Art. 53 BauG

### Versorgung

	Quellfassung Trinkwasser	Art. 55 BauG
	Brunnenstube	Art. 55 BauG
	Reservoir	Art. 55 BauG
	Hydrant	Art. 55 BauG
	Druckreduktion	Art. 55 BauG
	Hauptleitung (Trinkwasserversorgung)	Art. 55 BauG
	Zubringerleitung (Trinkwasserversorgung)	Art. 55 BauG

### Entsorgung

	Zentrale ARA	Art. 55 BauG
	Regenauslass	Art. 55 BauG
	Regenbecken	Art. 55 BauG
	Pumpwerk	Art. 55 BauG
	Multisammelstelle	Art. 55 BauG
	Sammelkanal Schmutz-/Mischabwasser	Art. 55 BauG
	Druck-/Pumpleitung	Art. 55 BauG
	Regenabwasserleitung	Art. 55 BauG

### Ausstattung

	Geschlossener Unterstand "Altun"	Art. 55 BauG
	Spielplatz	Art. 55 BauG

### Informative Inhalte

	Kantonale Verbindungsstrasse	StrG
	RhB	
	Trafostation	EleG
	Hochspannungsleitung	EleG

### Hinweisend

	Bauzonen
	Wald
	Gemeindegrenze