

Kanton Graubünden
Gemeinde Safiental

Genereller Erschliessungsplan 1 : 2'000

Versam / Arezen

Von der Gemeindeversammlung beschlossen am 10. Februar 2026


Der Gemeindepräsident: _____

Der Gemeindevorstand: _____

Von der Regierung genehmigt am: _____ RB: _____

Der Präsident: _____

Der Kantonsdirektor: _____

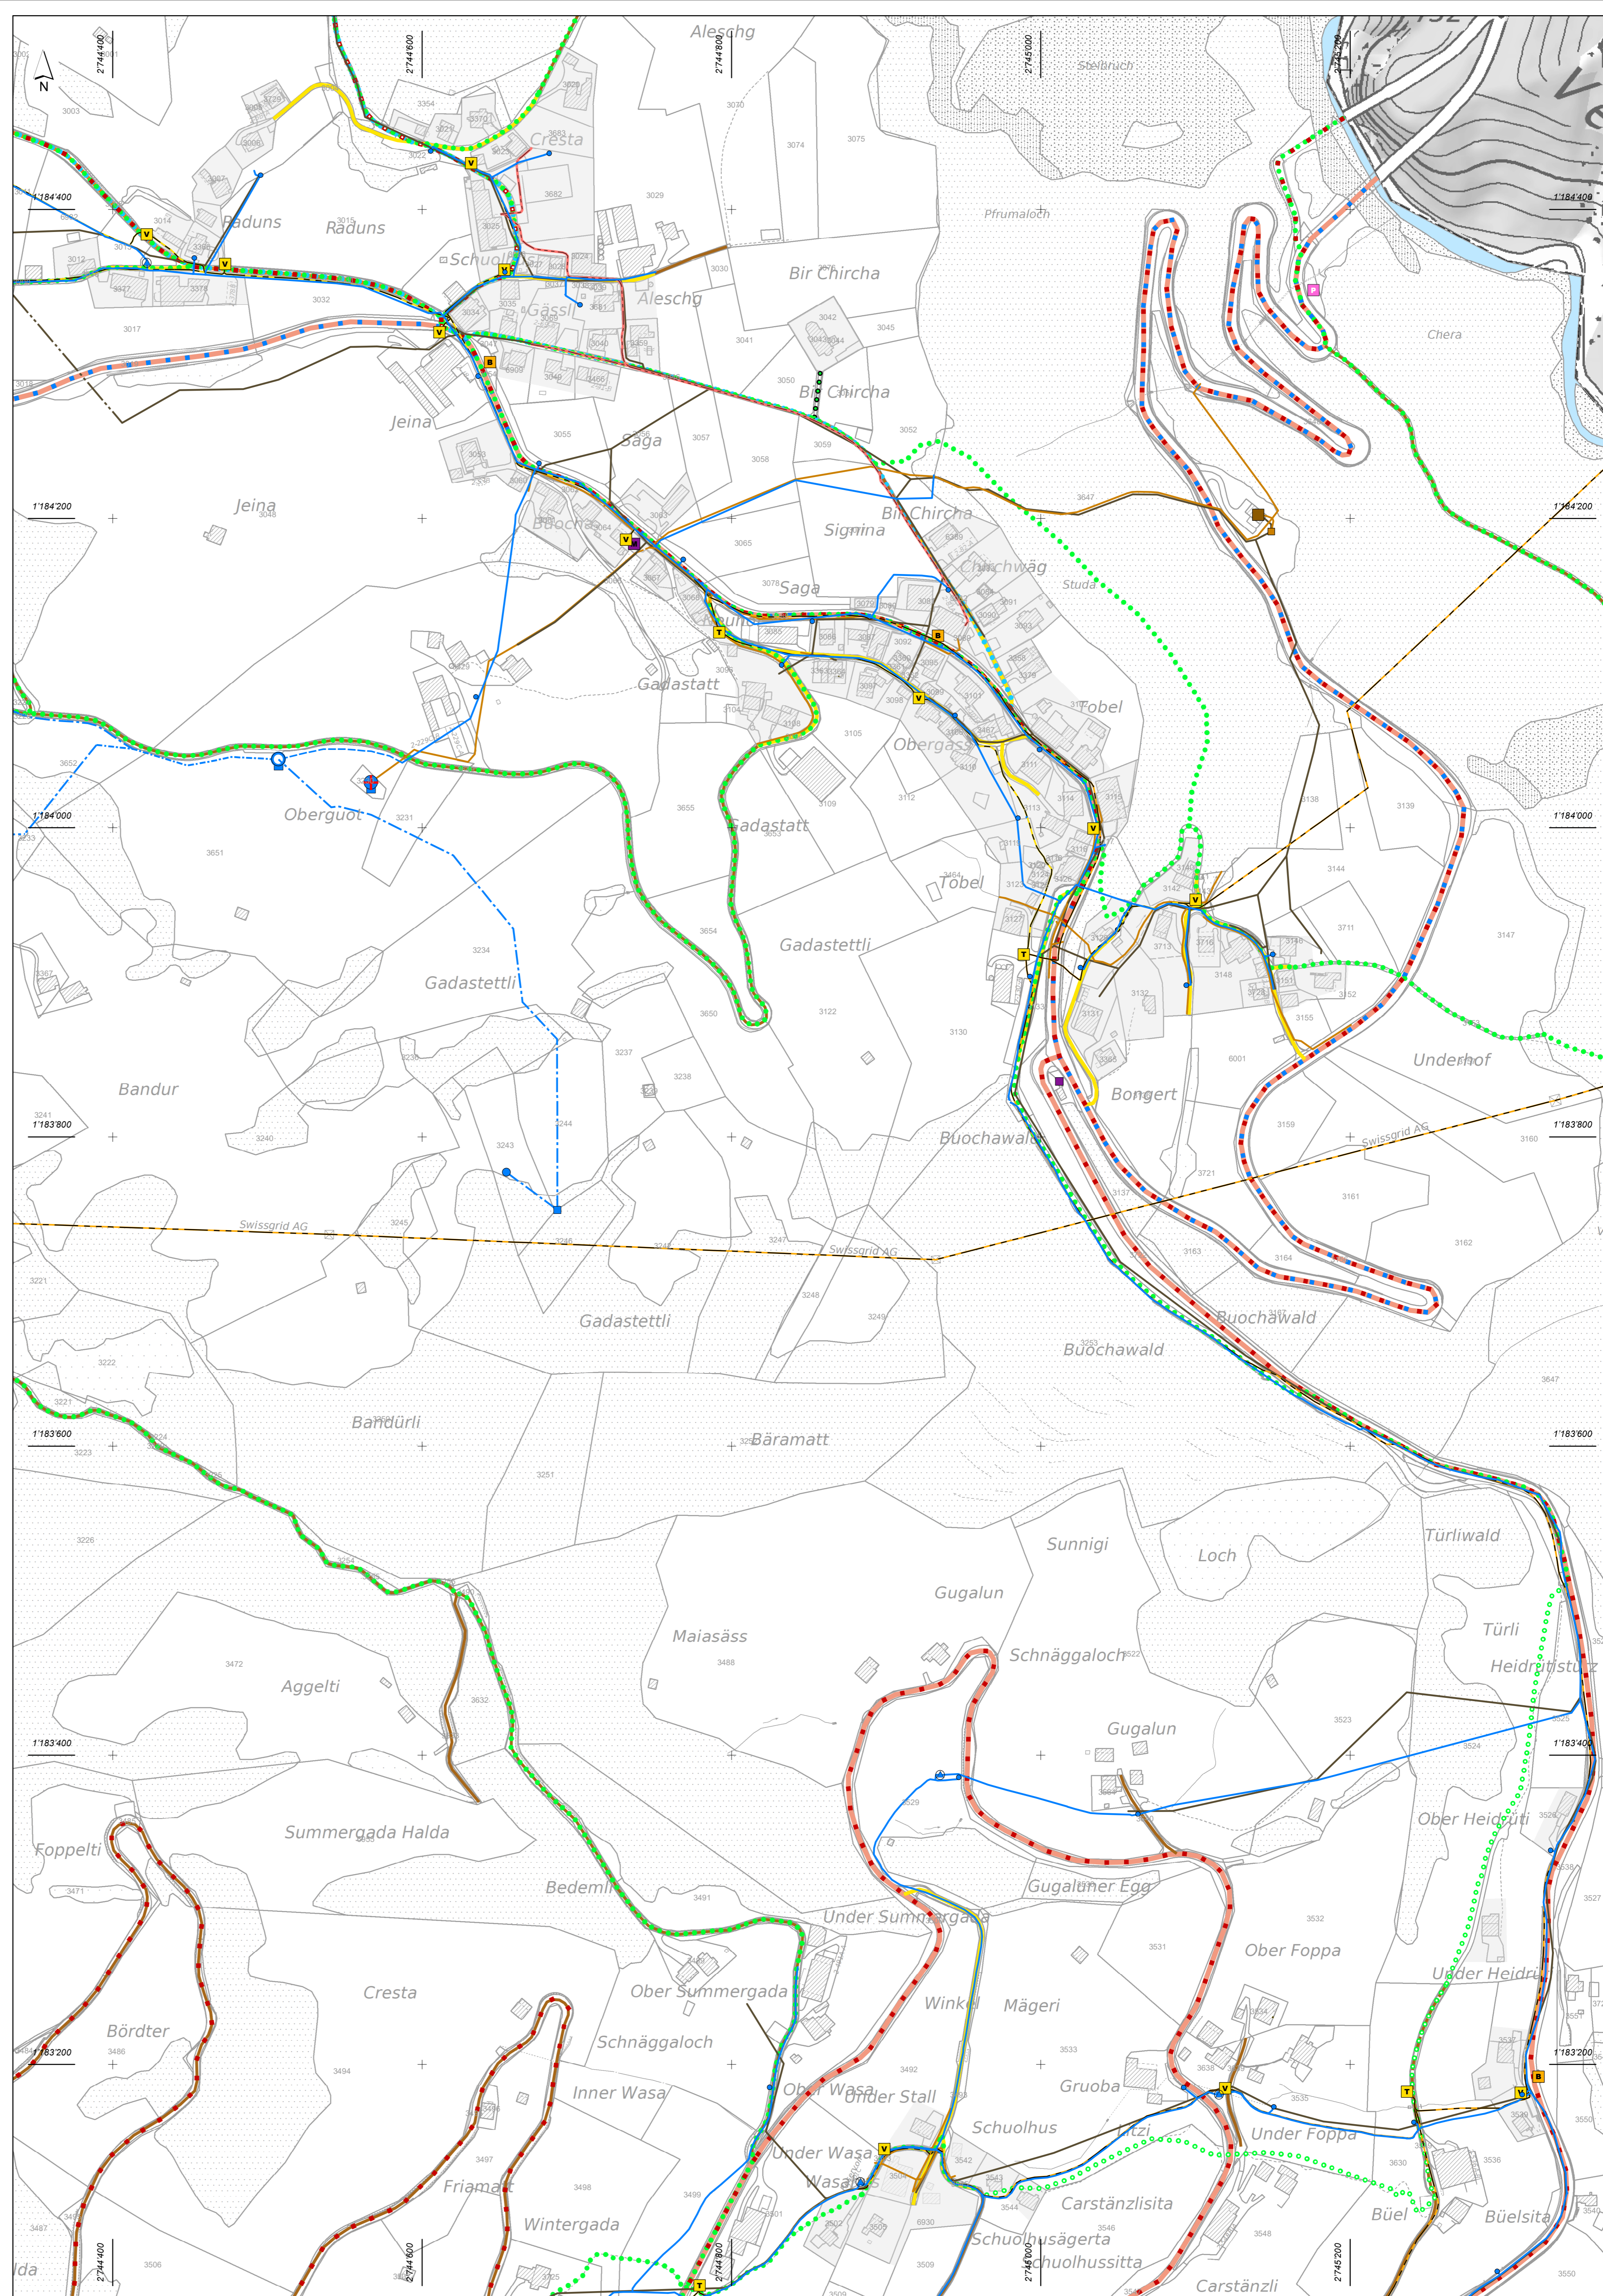

Festlegungen

| bestehend | geplant | aufheben | | |
|-----------|---------|----------|-----------------------|--------------|
| | | | Parkplatz | Art. 46 BauG |
| | | | Postautohaltestelle | Art. 46 BauG |
| | | | Sammelstrasse | Art. 47 BauG |
| | | | Erschliessungsstrasse | Art. 47 BauG |
| | | | Wirtschaftsweg | Art. 48 BauG |
| | | | Mountainbikeweg | Art. 49 BauG |
| | | | Radweg | Art. 49 BauG |
| | | | Fussweg | Art. 49 BauG |
| | | | Wanderweg | Art. 49 BauG |
| | | | Winterwanderweg | Art. 49 BauG |

| Versorgung | | | |
|------------|--|--|--------------|
| | | Reservoir | Art. 50 BauG |
| | | Quellfassung Trinkwasser | Art. 50 BauG |
| | | Brunnenstube | Art. 50 BauG |
| | | Hydrant | Art. 50 BauG |
| | | Druckreduktion | Art. 50 BauG |
| | | Hauptleitung (Trinkwasserversorgung) | Art. 50 BauG |
| | | Zubringerleitung (Trinkwasserversorgung) | Art. 50 BauG |
| | | Verteilkabine | Art. 50 BauG |
| | | Niederspannungsleitung | Art. 50 BauG |
| | | Fernwärmeleitung | Art. 50 BauG |

| Entsorgung | | | |
|------------|--|------------------------------------|--------------|
| | | Zentrale ARA | Art. 50 BauG |
| | | Regenbecken | Art. 50 BauG |
| | | Sammelstelle Hauskehricht | Art. 50 BauG |
| | | Multisammelstelle | Art. 50 BauG |
| | | Sammelkanal Schmutz-/Mischabwasser | Art. 50 BauG |
| | | Druck-/Pumpleitung | Art. 50 BauG |
| | | Regenabwasserleitung | Art. 50 BauG |

| Informative Inhalte | | | |
|---------------------|--|------------------------------|------|
| | | Kantonale Verbindungsstrasse | StrG |
| | | Trafostation | EleG |
| | | Hochspannungsleitung | EleG |

| Hinweisend | | | |
|------------|--|----------------|--|
| | | Bauzonen | |
| | | Wald | |
| | | Gemeindegrenze | |

BauG Baugesetz der Gemeinde Safiental
Strassengesetz des Kantons Graubünden
Amtliche Vermessung, Kanton Graubünden, Februar 2026
Basisplan der amtlichen Vermessung (BP-AV), Kanton Graubünden 2023



Plan Nr. 1127.9_1_GEP
Format 74 x 75
Status Genehmigung
Projekt 11.02.2026/Ve
Doku-ID: K:\projekte\saftent\saftent_1127.9_Raw\GIS_Versam_Arezen.mxd