



Inder Zalön / Usser Zalön

Von der Gemeindeversammlung beschlossen am 10. Februar 2026

Der Gemeindepräsident:

Der Gemeindeschreiber:

Von der Regierung genehmigt am: RB:

Der Präsident:

Der Kanzleidirektor:

Festlegungen

Verkehr

bestehend	geplant	
		Erschliessungsstrasse Art. 47 BauG
		Wirtschaftsweg Art. 48 BauG
		Mountainbikeweg Art. 49 BauG
 	 	Wanderweg Art. 49 BauG

Versorgung

	Hydrant	Art. 50 BauG
	Druckreduktion	Art. 50 BauG
	Hauptleitung (Trinkwasserversorgung)	Art. 50 BauG
	Verteilkabine	Art. 50 BauG
	Niederspannungsleitung	Art. 50 BauG

Entsorgung

	Zentrale ARA	Art. 50 BauG
	Sammelkanal Schmutz-/Mischabwasser	Art. 50 BauG
	Regenabwasserleitung	Art. 50 BauG
	Bereich Abwasserentsorgung durch Abwassergenossenschaften und / oder Private	Art. 50 BauG



Informative Inhalte

Orientierend

	Kantonale Verbindungsstrasse	StrG
	Trafostation	EleG
	Hochspannungsleitung	EleG

Hinweisend

	Bauzonen
.....	Wald

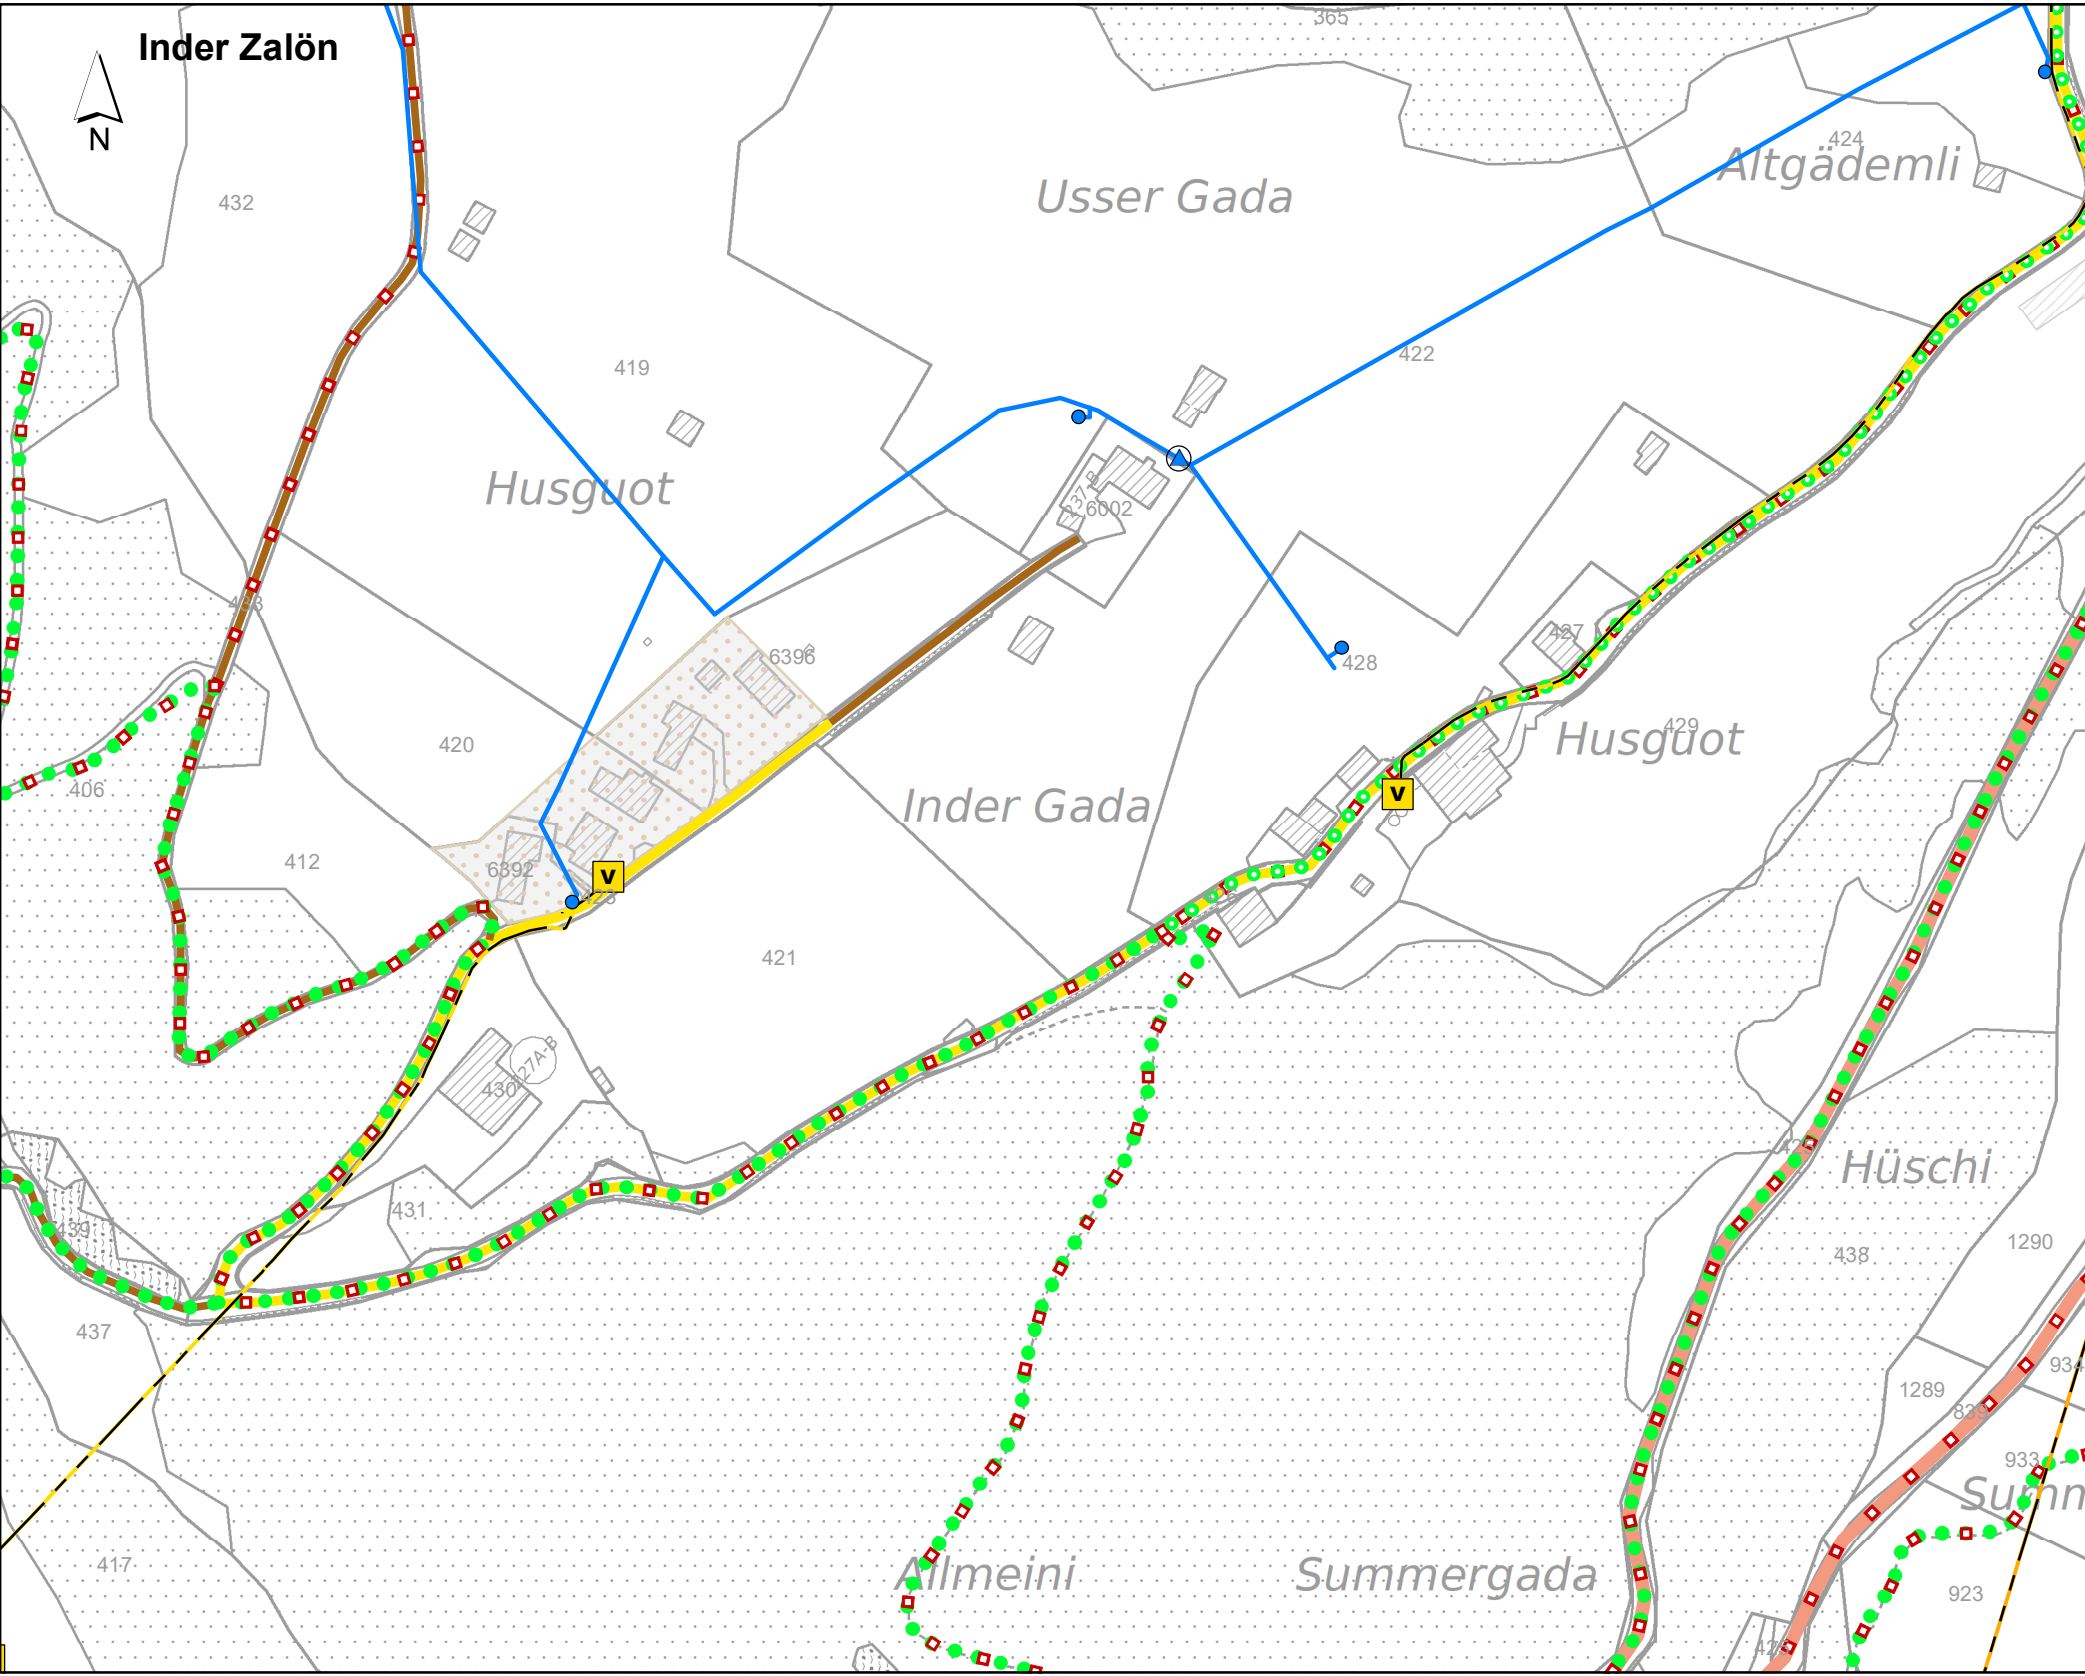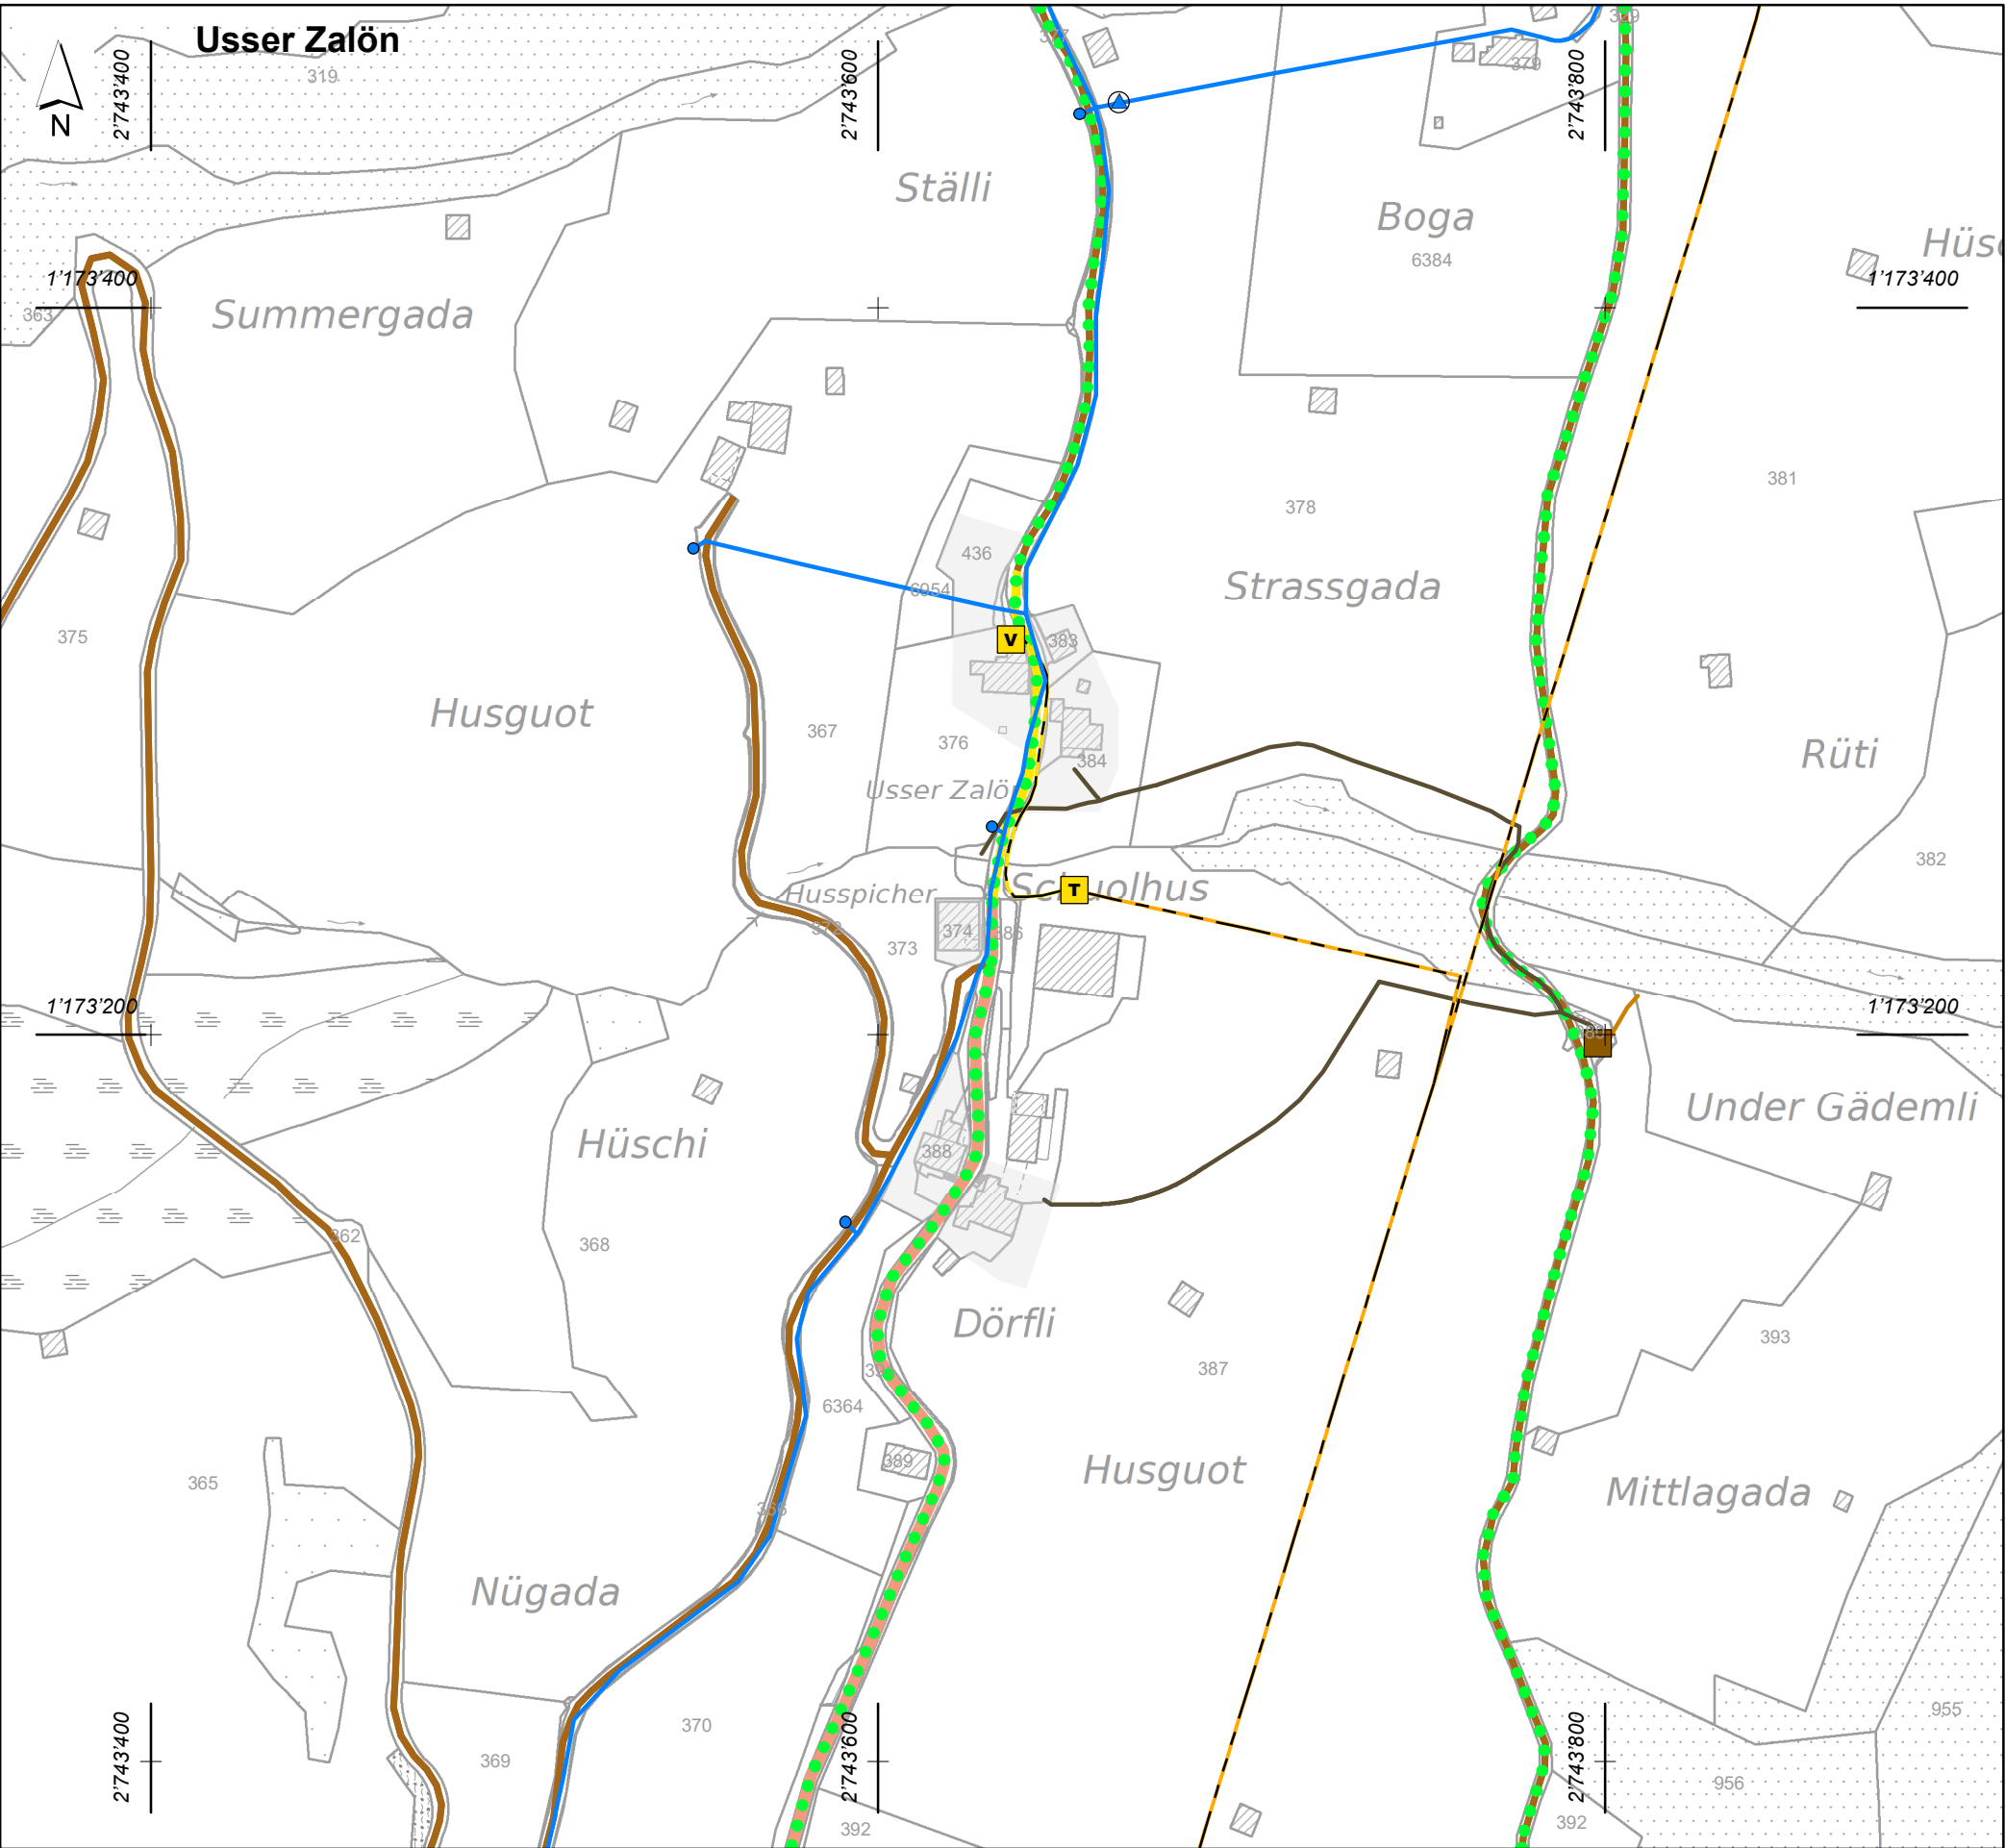

Amtliche Vermessung, Kanton Graubünden, Februar 2026
 Basisplan der amtlichen Vermessung (BP-AV), Kanton Graubünden 2023

BauG Baugesetz der Gemeinde Safiental
StrG Strassengesetz des Kantons Graubünden

Plan Nr.	1127.9_12_13_GEP
Format	50 x 60
Status	Genehmigung
Projekt	11.02.2026/Ve
Doku-ID:	X:\op\ops\afiental\akt_are\1127_2 Plane\GEP_Zalön.mxd



Via Sorts 27 · 7130 Ilanz
Telefon 081 920 09 20
info@cavigelli.ch · www.cavigelli.ch